



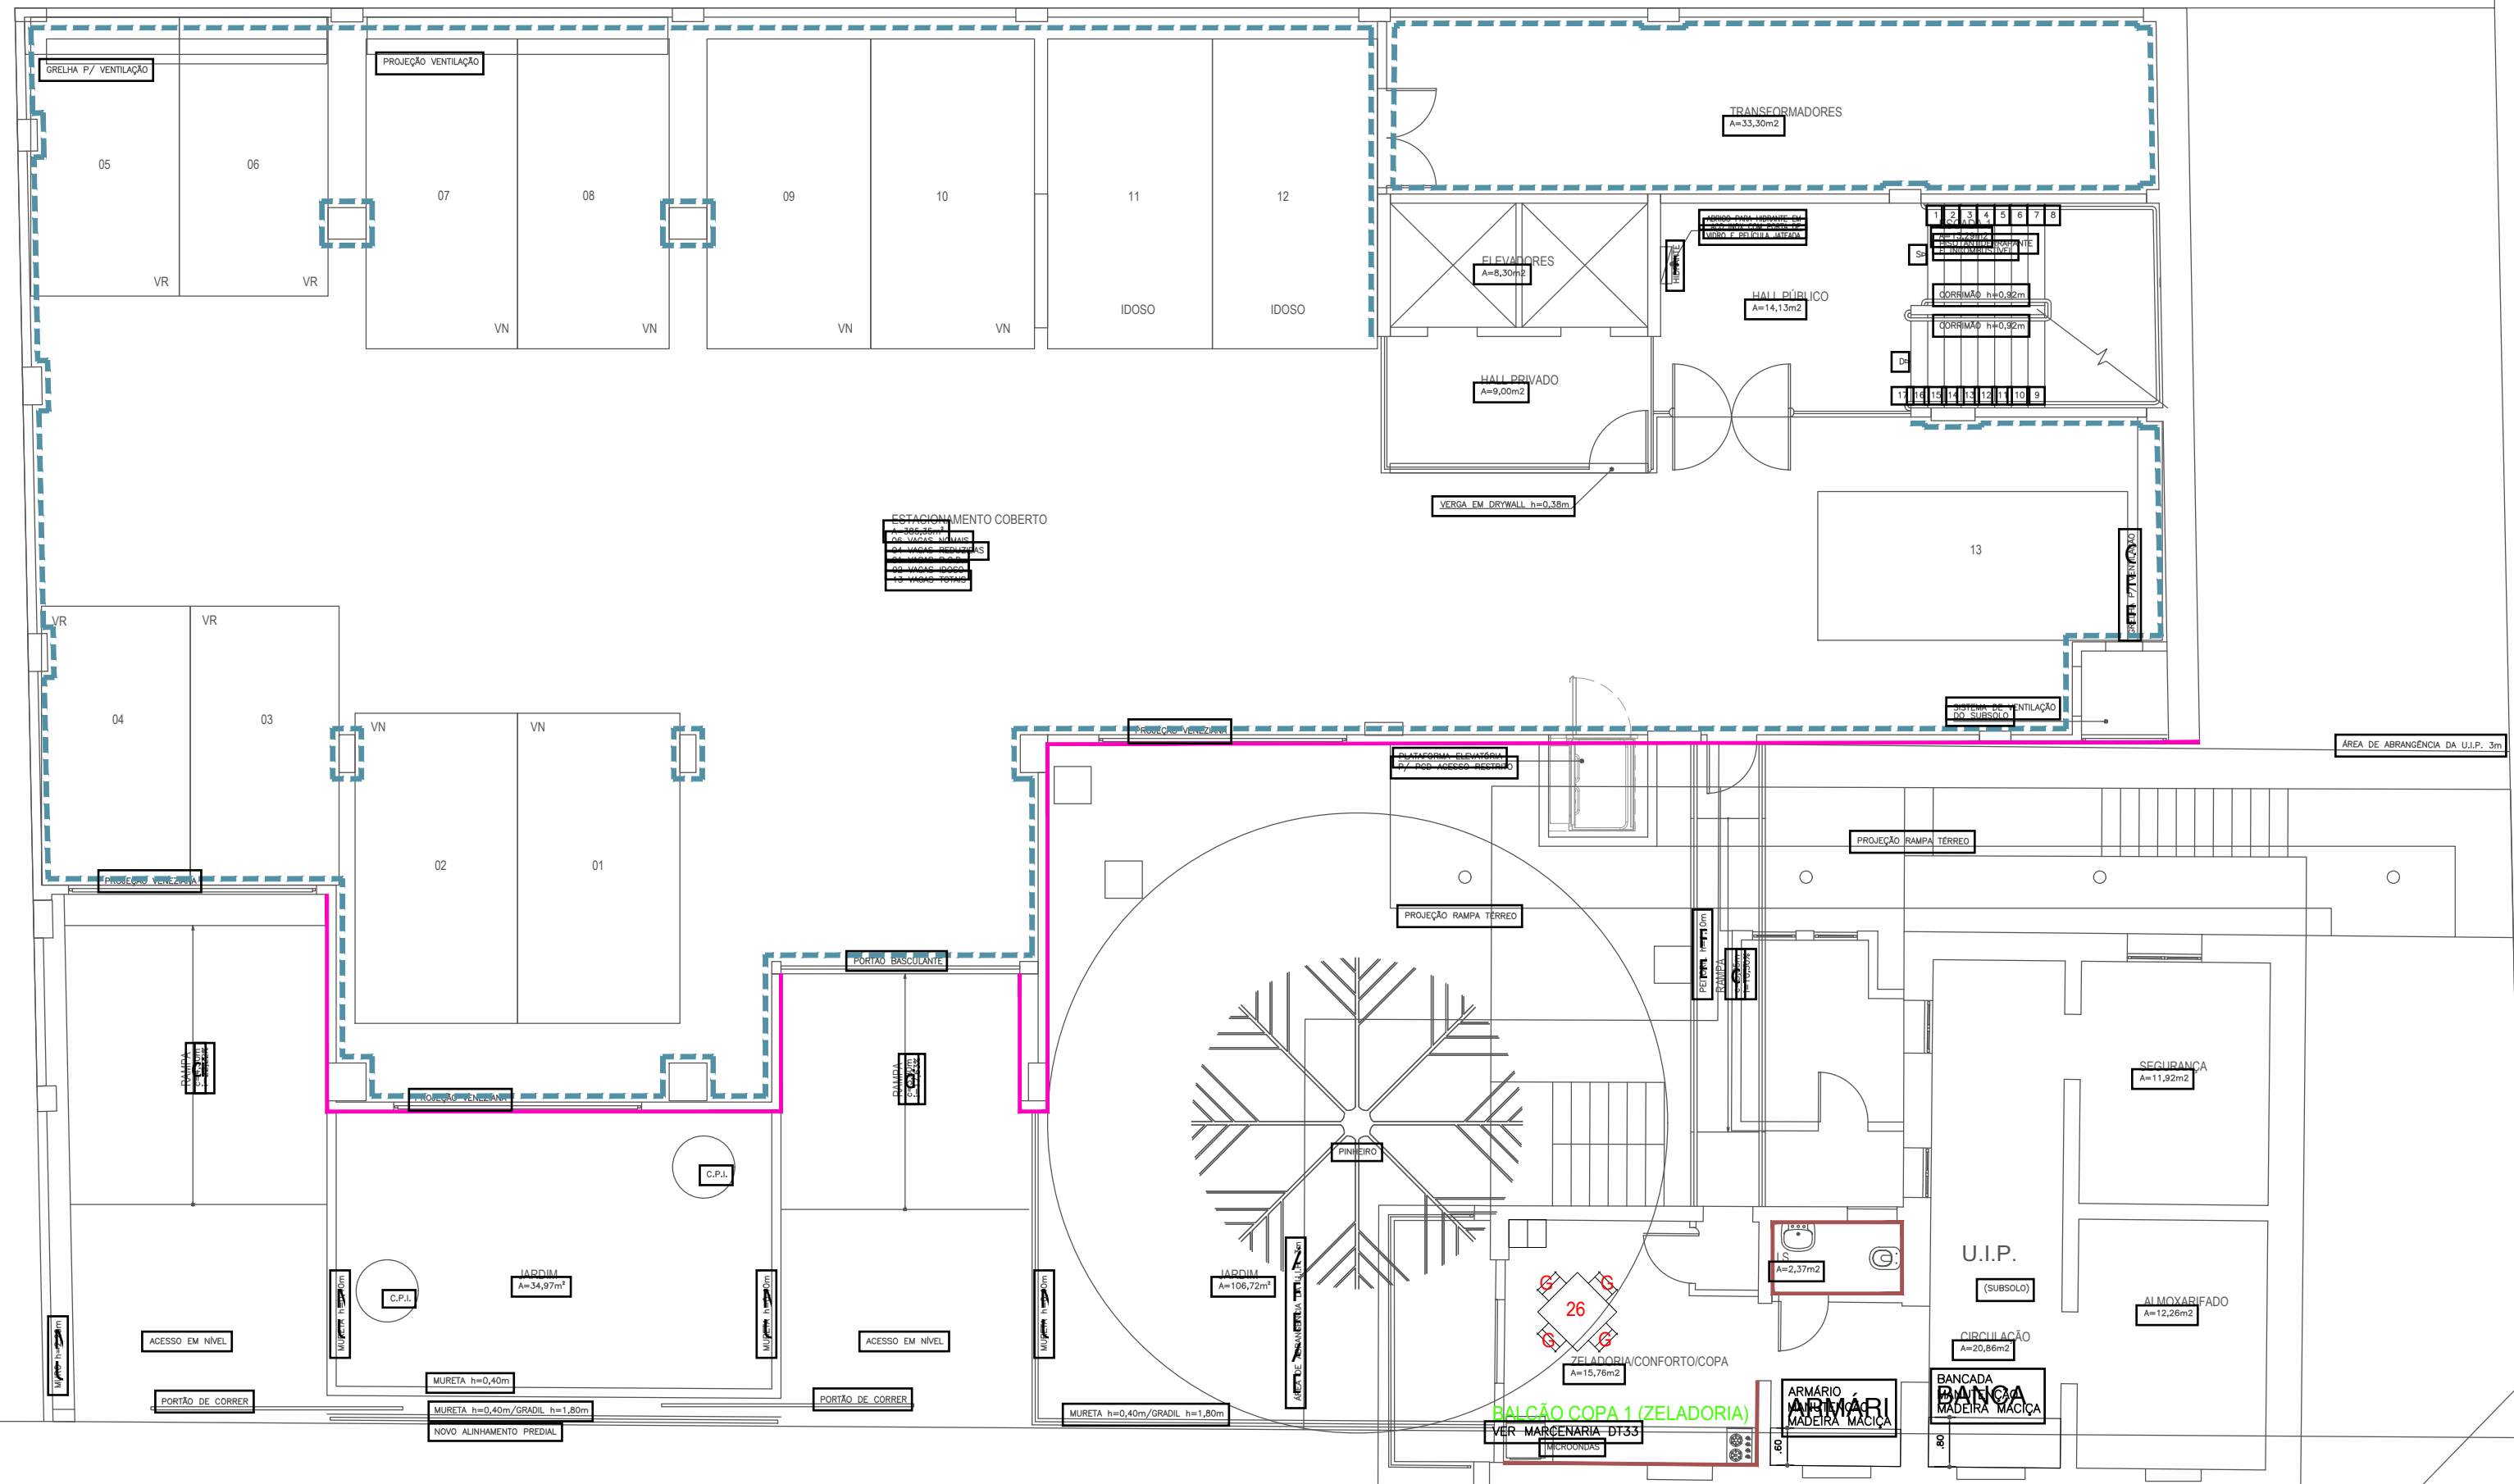

PLANTA 1º SUBSOLO
ESCALA 1:100

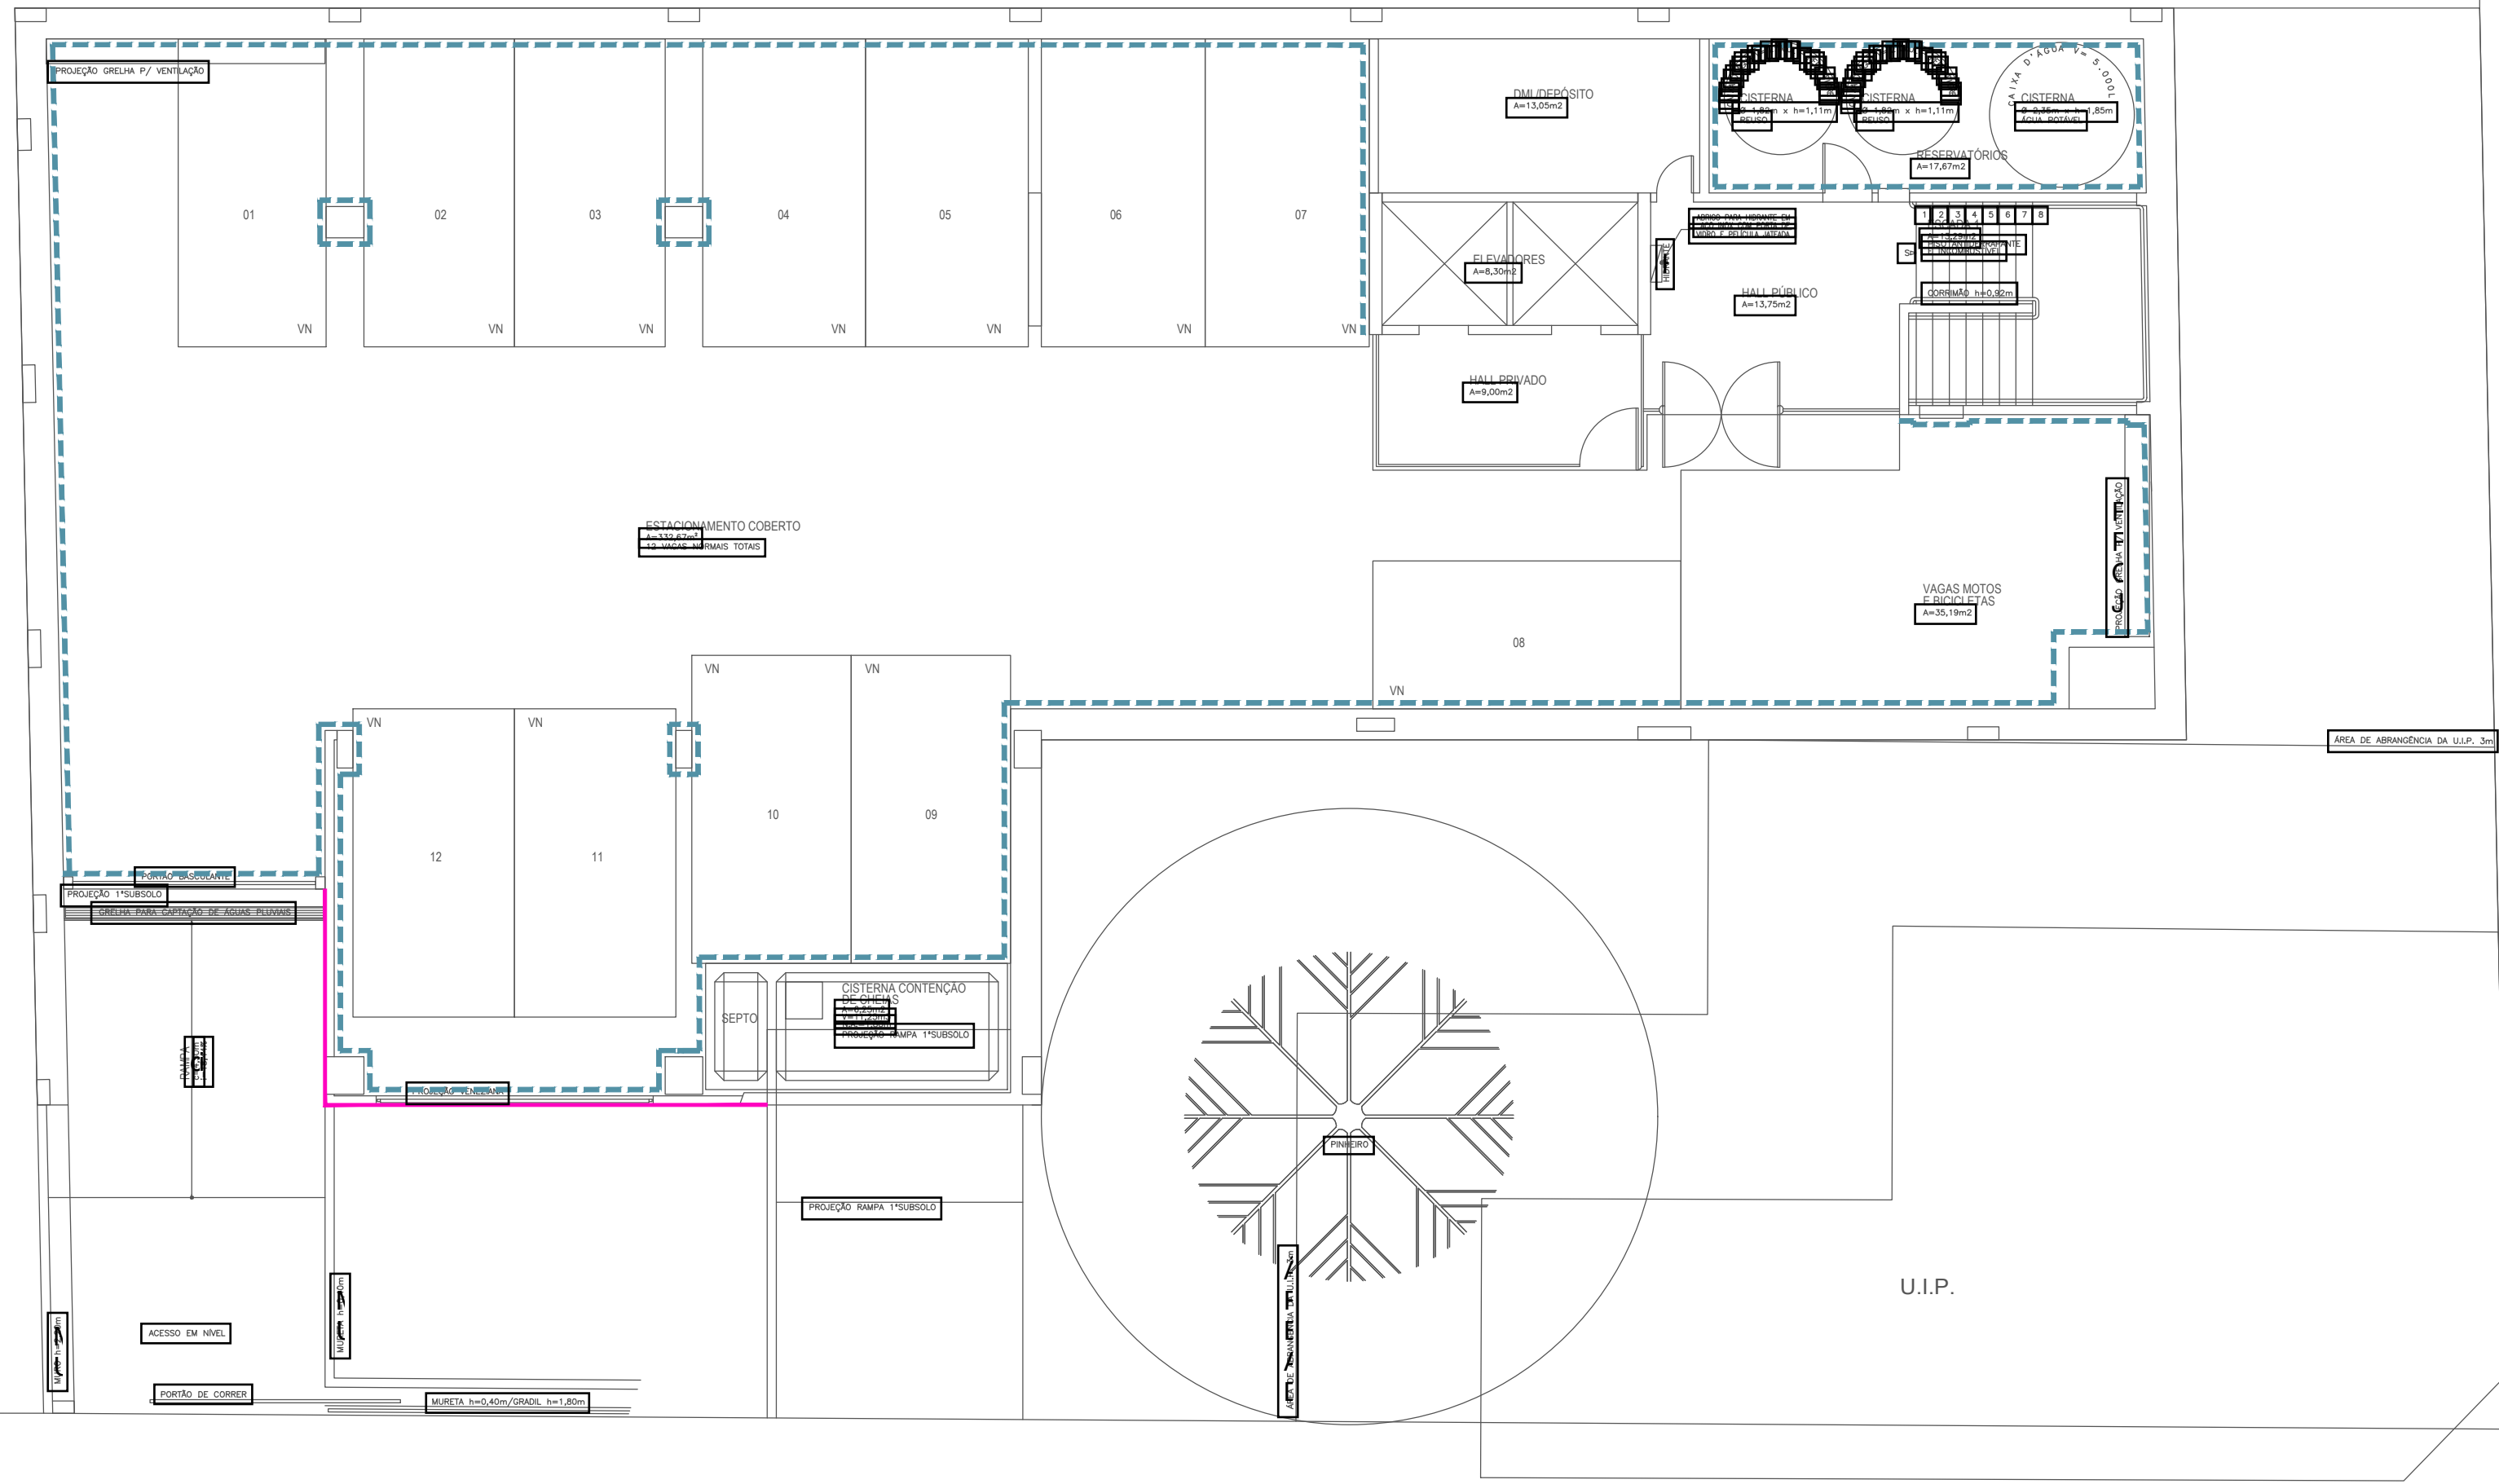

PLANTA 2º SUBSOLO
ESCALA 1:100

DESCRIÇÃO

CORTINA - TELA SOLAR ROLO

TECIDO

Fator de abertura 5%
Composição: 75% Poliéster/75% PVC
Espessura: 0,55mm, variação ± 5%
Estabilidade dimensional: ± 0,5%
Para instalação: NPPA 701-99 M1, B1, B2
Marcas de Referência: / Corref. Criativa, Cortina Rollux - Tela Solar 5
Cores: White Platinum
10 anos a partir da data de fabricação em caso de material defeituoso, vício oculto, erro de fabricação ou de instalação;
Para módulos de até 2,00m de largura deverá ser utilizado sistema com tubo em liga de alumínio extrudado com diâmetro de 6mm e espaçamento entre os pontos de fixação de 100mm. Para módulos com até 2,50m de largura deverá ser utilizado tubo em liga de alumínio extrudado com diâmetro de 10mm e espaçamento entre os pontos de fixação de 125mm. Para módulos com largura máxima superior a 2,50m as especificações dos tubos de 63mm e 66mm e 74mm de diâmetro;
MECANISMO:
Mecanismo utilizado de fácil manuseio e com movimento suave/zedo através do uso de componentes plásticos embutidos no tubo;
Acabamento: pintado em branco com tampas de acabamento plásticas, (fritas);
Tela interior de alumínio extrudado com pintura eletrolítica dotada de Tampa lateral plástica. Opção: revestimento de tela interior com a própria tela da cortina Rollux. Para alinhamento nos tubos de 63mm e 66mm e 74mm os pontos de conexão devem ser reforçados com ferragens, retângulo de alumínio extrudado, com pintura eletrolítica;

CORTINA - BLACKOUT ROLO

TECIDO

Tela blackout permite o escurecimento total do ambiente;
Composição: 95% 100% fibra de vidro;
Espessura: 0,55mm
Estabilidade dimensional: ± 0,5%
Para instalação: NPPA 701 - CCC-C-521 - Método Padrão Teste
Resistente ao fogo;
Marcas de Referência: / Corref. Criativa, Cortina Rollux - Cortina Rollux - Pintout Blackout, Cor Light Gray
10 anos a partir da data de fabricação em caso de material defeituoso, vício oculto, erro de fabricação ou de instalação;
Para módulos de até 2,00m de largura deverá ser utilizado sistema com tubo em liga de alumínio extrudado com diâmetro de 6mm e espaçamento entre os pontos de fixação de 100mm. Para módulos com até 2,50m de largura deverá ser utilizado tubo em liga de alumínio extrudado com diâmetro de 10mm e espaçamento entre os pontos de fixação de 125mm. Para módulos com largura máxima superior a 2,50m as especificações dos tubos de 63mm e 66mm e 74mm de diâmetro;
MECANISMO:
Mecanismo utilizado de fácil manuseio e com movimento suave/zedo através do uso de componentes plásticos embutidos no tubo;
Acabamento: pintado em branco com tampas de acabamento plásticas, (fritas);
Tela interior de alumínio extrudado com pintura eletrolítica dotada de Tampa lateral plástica. Opção: revestimento de tela interior com a própria tela da cortina Rollux. Para alinhamento nos tubos de 63mm e 66mm e 74mm os pontos de conexão devem ser reforçados com ferragens, retângulo de alumínio extrudado, com pintura eletrolítica;

ARMÁRIO PARA VESTIÁRIO

DIMENSÕES:

largura 80cm x profundidade 45cm x altura 182cm
Arquitetônico com 2 portas com 1 prateleira interna e suporte para calçados em cada compartimento
3 anos de garantia
Revestimentos: NBR 7008 resistente à corrosão,
Pintura: semilacada e texturizada (monocolor)
Fechadura: fechadura de segurança reforçada com 5 travas,
Acabamento: pintura em pó, cor cinza clara e porta na cor azul royal
REF.: Niko, modelo NK-002

CONVENÇÕES

PÉ DIREITO (PISO-FORRO) PAVIMENTO TERREO h=2,45m
PÉ DIREITO (PISO-FORRO) OUTROS PAVIMENTOS h=2,70m

	DIVISÓRIA ESPESSURA 60MM PAINEL: PISO (ATE 11M) ACABAMENTO: MADEIRADO
	DIVISÓRIA ESPESSURA 90MM COM LÂ DE ROCHA PAINEL: CEGO (ATE 11M) ACABAMENTO: MADEIRADO
	DIVISÓRIA 60MM PAINEL: TELA (h=0,80m) + VIDRO SIMPLES (h=1,30m) PAINEL: CEGO (ATE 11M) ACABAMENTO: MADEIRADO
	PAINEL DE MARGENARIA VER PRANCHAS DETALHES DT34
	PEDRA PORTUGUESA AMARELA
	CORTINA ROLO BLACKOUT 100% REF: CORTINA ROLLUX, BLACKOUT, PINPOINT LIGHT GRAY
	CORTINA ROLO TELA SOLAR REF: CORTINA ROLLUX, TELA SOLAR 5 FINE, WHITE PLATINUM
	PINTURA ACRILICA FOSCA COR BRANCO NEVE REF: SUVINIL
	PINTURA ACRILICA FOSCA COR REF: SUVINIL VER PRANCHAS DETALHES DT11 E DT12
	PINTURA ACRILICA FOSCA COR REF: SUVINIL VER PRANCHAS DETALHES DT11 E DT12
	OUTRAS PAREDES
	PINTURA ACRILICA FOSCA COR PAPEL PIGADO REF: SUVINIL (DEVE SER FEITO UM TESTE PARA APROVAÇÃO DA COR)
	REVESTIMENTOS CERÂMICOS VER PRANCHAS DETALHES DT08, DT09 E DT10

CÓD.	CONVENÇÕES MOBILIÁRIO	QTD.
1	Largura 80cm x altura 182cm ARMÁRIO BAIXO COM 2 PRATELEIRAS 1400X500X740mm	8
2	ARMÁRIO BAIXO COM 2 PRATELEIRAS 1600X500X740mm	7
3	GAVETEIRO VOLANTE COM 4 GAVETAS 400X450X507mm	7
4	GAVETEIRO VOLANTE COM 4 GAVETAS 320X450X507mm	37
5	MESA EM "L" 1400X1000X740mm	12
6	MESA EM "L" 1600X1000X740mm	7
7	MESA RETÂNGULAR RETA 1800X900X740mm	10
8	MESA AUXILIAR ESQUERDA COM TAMPO EM MADEIRA 900X900X740mm	8
9	MESA AUXILIAR DIREITA COM TAMPO EM MADEIRA 900X900X740mm	1
10	MESA RETÂNGULAR RETA 1000X600X740mm	25
11	MESA RETÂNGULAR RETA 1200X600X740mm	11
12	MESA RETÂNGULAR RETA 1400X600X740mm	17
13a	PLATAFORMA DE TRABALHO PARA 2 LUGARES (INICIAL) 1400X1000X740mm	1
13b	PLATAFORMA DE TRABALHO PARA 2 LUGARES (INTERMEDIÁRIO) 1400X1400X740mm	1
14	DIVISÓRIA DE MESA PLATAFORMA 1200X1000mm	11
15	DIVISÓRIA 2 (DUAS FACES FRACIONADAS COM TAMPA PARA TAMPO 1) (MEIO VIDRO SIMPLES) 600X1500mm	5
16	DIVISÓRIA 1 (UMA LACE FRACIONADA PARA TAMPO 1) (UMA LACE CEGA) (MEIO VIDRO SIMPLES) 600X1500mm	3
17	DIVISÓRIA 2 (DUAS FACES LEGAS) (MEIO VIDRO SIMPLES) 600X1500mm	8
18	MESA RETÂNGULAR 800X600X740mm	1
19	MESA DE REJUNO COM EXTENSOR E 2 CAIXAS DE TOMADA 5600X1400X740mm	1
20a	ARMÁRIO ALTO COM 2 PORTAS, 3 PRATELEIRAS INTERNAS 800X500X1100mm C/ CHAVE	18
20b	ARMÁRIO ALTO COM 2 PORTAS, GANCHO PARA CABIDEIROS - DUAS PRATELEIRAS PARTE INFERIOR 800X500X1100mm C/ CHAVE	4
21	ESTANTE ALTA (ABERTA) COM 5 PRATELEIRAS 800X500X1100mm	27
22	ARMÁRIO BAIXO COM PORTAS / CORREDORAS PASTA SUSPensa 800X500X740mm	5
23a	ARMÁRIO BAIXO COM PORTAS / PRATELEIRA INTERNA 800X500X740mm	32
23b	MESA LATERAL 540X540X70mm	2
24	MESA DE CENTRO 800X900X40mm	1
25a	MESA PRESIDENCIAL + AUXILIAR DIREITA 2200X900X740mm	1
25b	MESA PRESIDENCIAL + AUXILIAR ESQUERDA 2200X900X740mm	1
26	APARADOR 1800X900X740mm	1
27	MESA RETÂNGULAR 1000X900X740mm	2
28	MESA BISTRO QUADRADA 900X900X740mm	6
29	ARMÁRIO ALTO, RECHOS EM CIMA 2 PORTAS EMBAIXO 800X500X1100mm	6
30	MESA RETÂNGULAR RETA 2000X1100X740mm	3
31	MESA RETÂNGULAR RETA 2400X600X740mm	3
32	MESA REDONDA 1200X1200mm	2
33	DIVISÓRIA 2 (DUAS FACES LEGAS) (MEIO VIDRO SIMPLES) 1000X1500mm	11
34	DIVISÓRIA 2 (DUAS FACES LEGAS) (MEIO VIDRO SIMPLES) 300X1500mm	3
35	DIVISÓRIA 2 (DUAS FACES LEGAS) (MEIO VIDRO SIMPLES) 1200X1500mm	2
36	CADREIRA ESPALDAR BAIXO, MECANISMO DE INCLINAÇÃO, REGULAGEM DE ALTURA A GÁS DO ASSENTO, ENCOSTO DE TELA, COM RODÍZIO	64
37	CADREIRA ESPALDAR BAIXO, FIXA, BASE PRETA, ENCOSTO DE TELA	118
38	POLTRONA ESPALDAR ALTO, CROCO, GRATORIA, BASE EM ALUMÍNIO	3
39	CADREIRA FIXA, BASE CROMADA, CROCO	22
40	SOFA LUGAR	39
41	SOFA 1 LUGAR	13
42	CADREIRA FIXA, BASE CROMADA, BANCHEIRA FIXA, BASE CROMADA	24
43	POLTRONA AUDITÓRIO, COM PRANCHETA	307
44	POLTRONA AUDITÓRIO DRETO, COM PRANCHETA	4
45	CADREIRA ESPALDAR BAIXO, MECANISMO DE INCLINAÇÃO, REGULAGEM DE ALTURA A GÁS DO ASSENTO, ENCOSTO DE TELA, COM RODÍZIO, SEM BRAÇO	3
46	REGULAGEM DE ALTURA A GÁS DO ASSENTO, ENCOSTO DE TELA, COM RODÍZIO, SEM BRAÇO	12

+ PONTO ELÉTRICO NO PISO

OBS.: *** VERIFICAR MEDIDAS NA OBRA.

- OS DESENHOS SÃO INDICATIVOS QUANTO ASPECTO E FUNCIONAMENTO. O DIMENSIONAMENTO QUE ASSEGURE ESTABILIDADE, RIGIDEZ, ESTANQUEIDADE E O ATENDIMENTO DAS NORMAS VIGENTES, SÃO DE RESPONSABILIDADE DO FABRICANTE.
- AS MEDIDAS DO PROJETO ARQUITETÔNICO REFEREM-SE AS PAREDES E PISOS ACABADOS.

DETALHAMENTO DIV., MOB., CORTINAS, REVEST.

CRECI COFECI

REFERÊNCIA

PLANTA 2º SUBSOLO
PLANTA 1º SUBSOLO

DATA: NOV/2018
ESPECIFICADA
INDICADA
COMPUTAÇÃO GRÁFICA
ESTHER


PRONCHA NO: **DT28**

SAKAGUTI
ARQUITETOS ASSOCIADOS

ADRIELIO SAKAGUTI
ANDRÉIA SAKAGUTI
LARISSA SAKAGUTI
ESTHER SAKAGUTI
MAYARA SAKAGUTI
MAURIO JOSE NETTO
TATIANA SAKAGUTI WATANABE




PRONCHA NO: **DT28**

8	ATUALIZAÇÃO DO NÚMERO DE MÓVEIS	NOV/2018	ESTHER	
7	AUDITÓRIO, QUANTITATIVO CADEIRAS	MAI/2018	ESTHER	
6	ATUALIZAÇÃO DO NÚMERO DE MÓVEIS	ABR/2018	ESTHER	
5	ATUALIZAÇÃO DO NÚMERO DE MÓVEIS	ABR/2018	ESTHER	
4	ATUALIZAÇÃO DA POSIÇÃO DOS MÓVEIS DO LAROU	MAR/2018	ESTHER	
3	ATUALIZAÇÃO DA POSIÇÃO DOS MÓVEIS	MAR/2018	ESTHER	
2	ATUALIZAÇÃO DA POSIÇÃO DOS MÓVEIS	FEV/2018	ESTHER	
1	ALTERAÇÃO DE LAYOUT	FEV/2018	ESTHER	
0	1ª EMISSÃO	MAR/2015	ANDREA	
REVISÃO	MODIFICAÇÃO	DATA	REVISOR	APROVAÇÃO

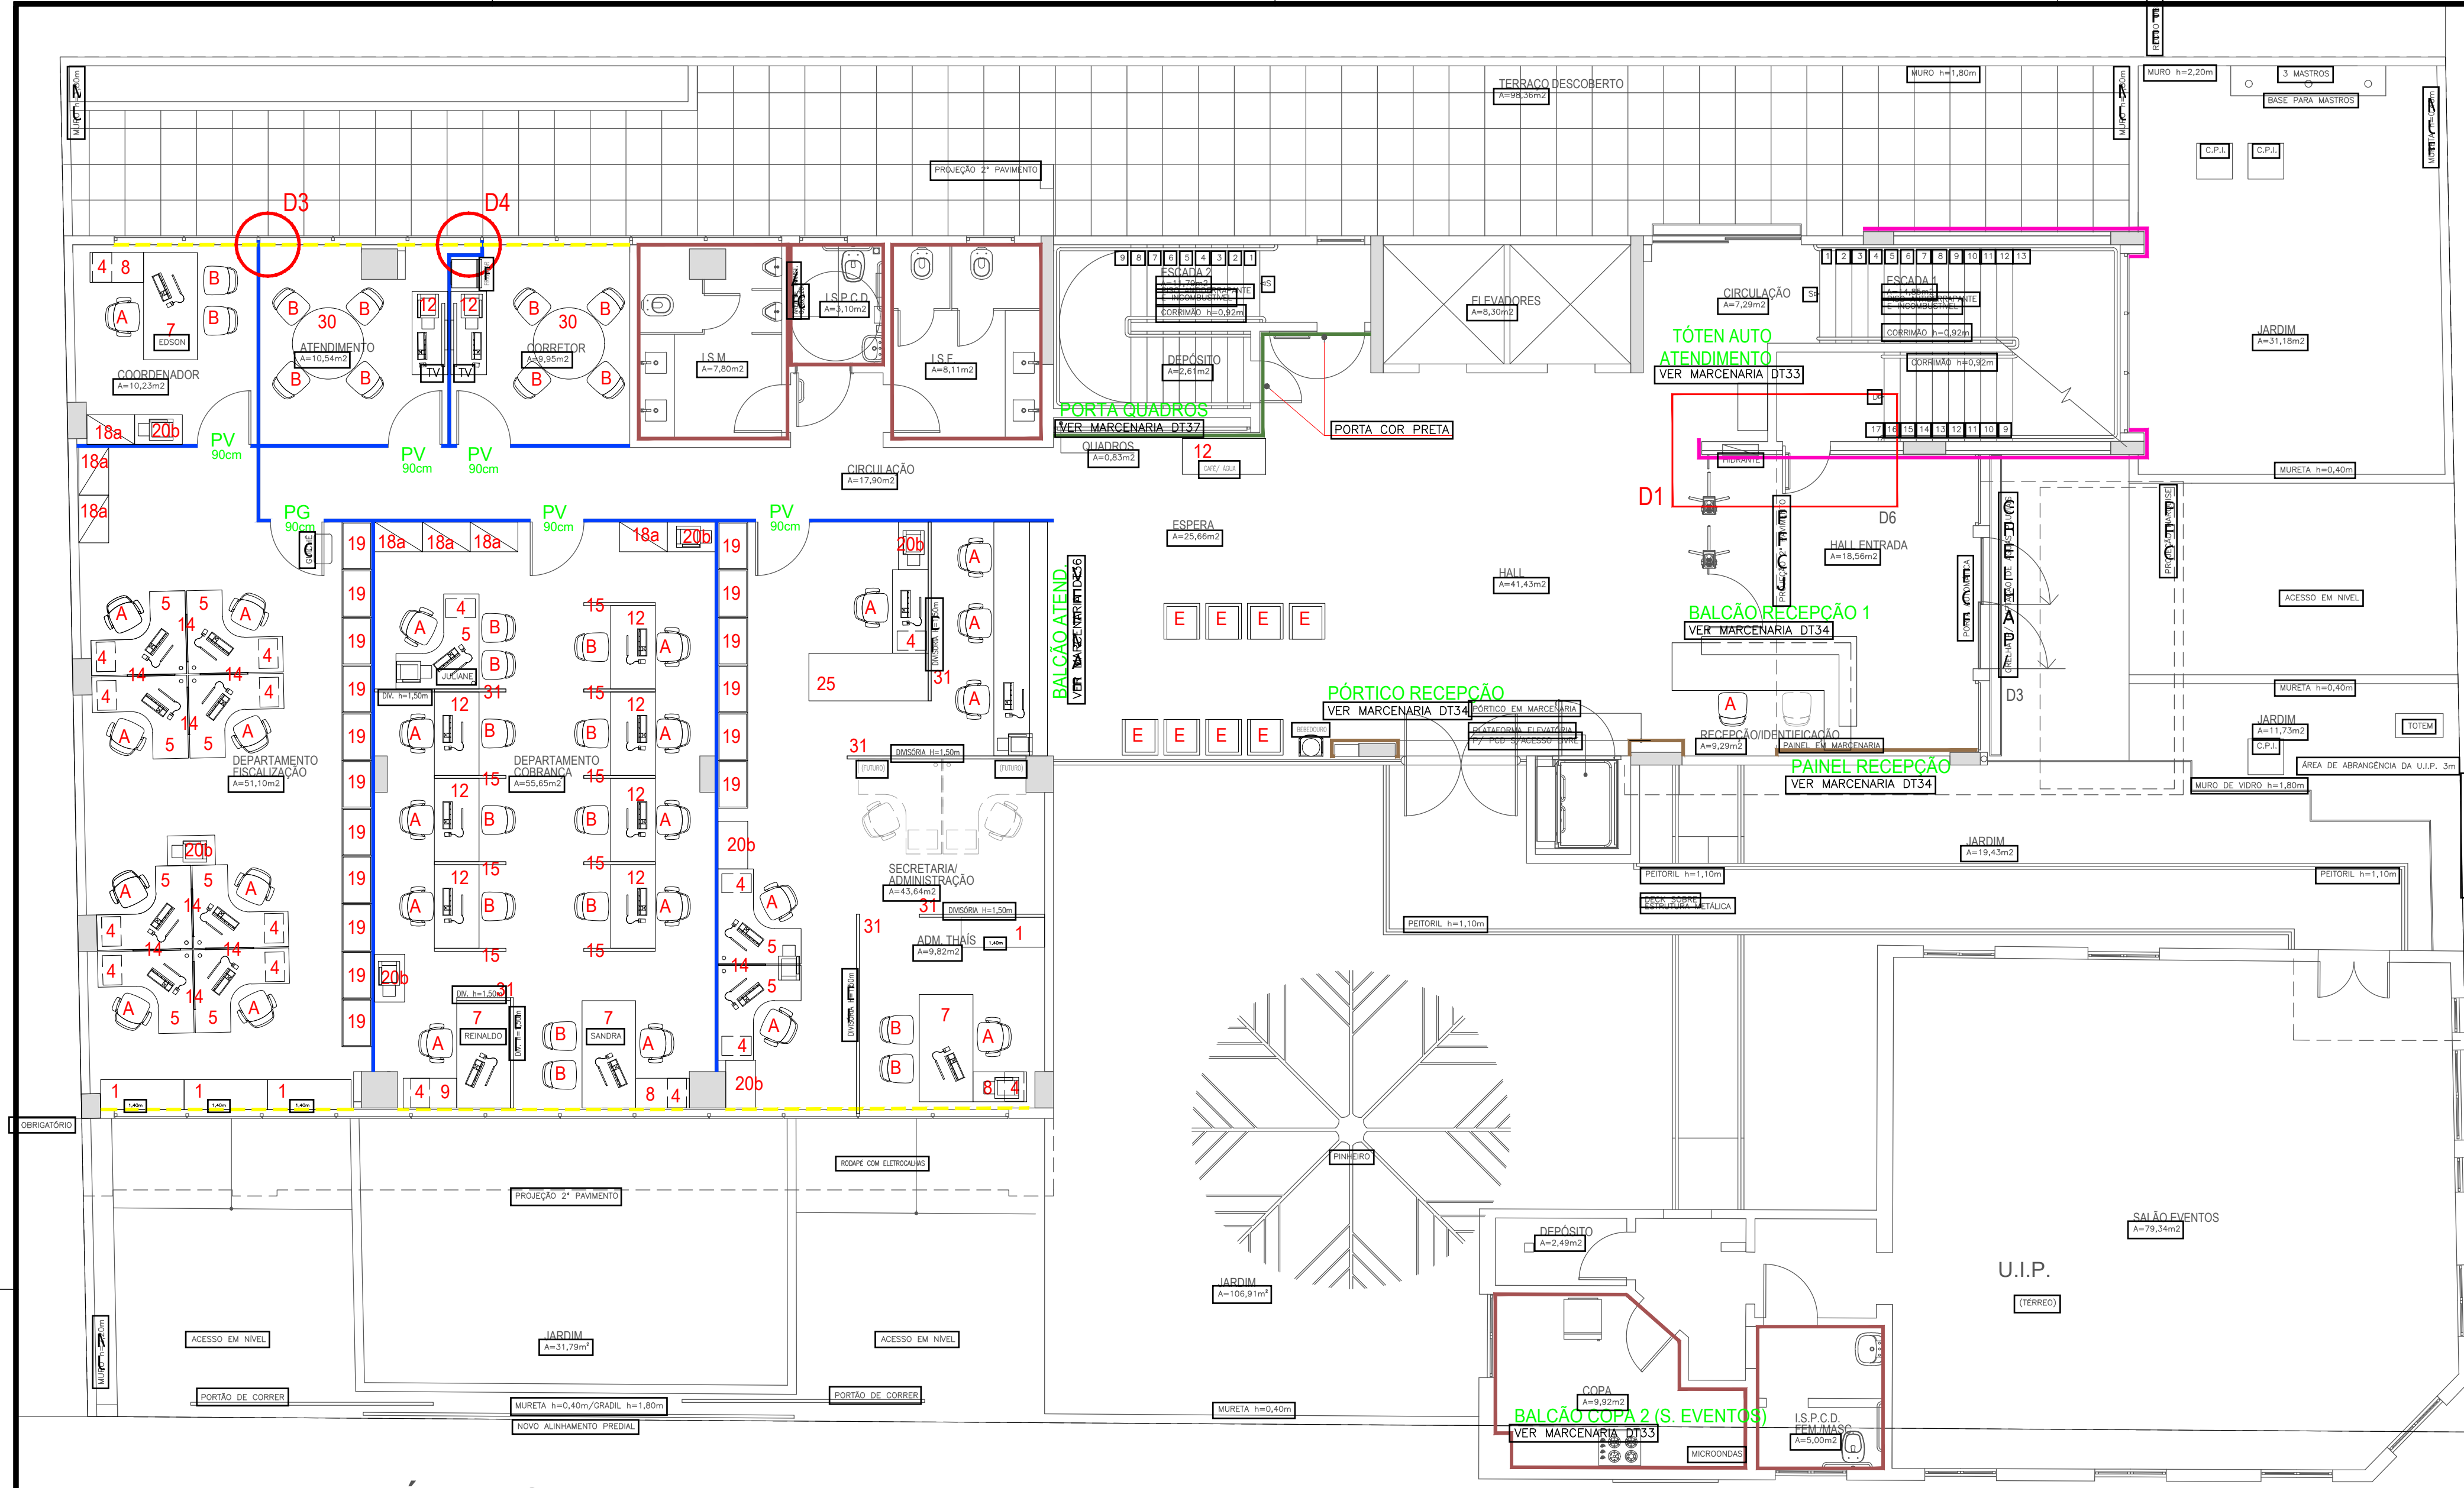

PLANTA PAV. TÉRREO
ESCALA 1:100

TIPOLOGIAS DE DIVISÓRIAS

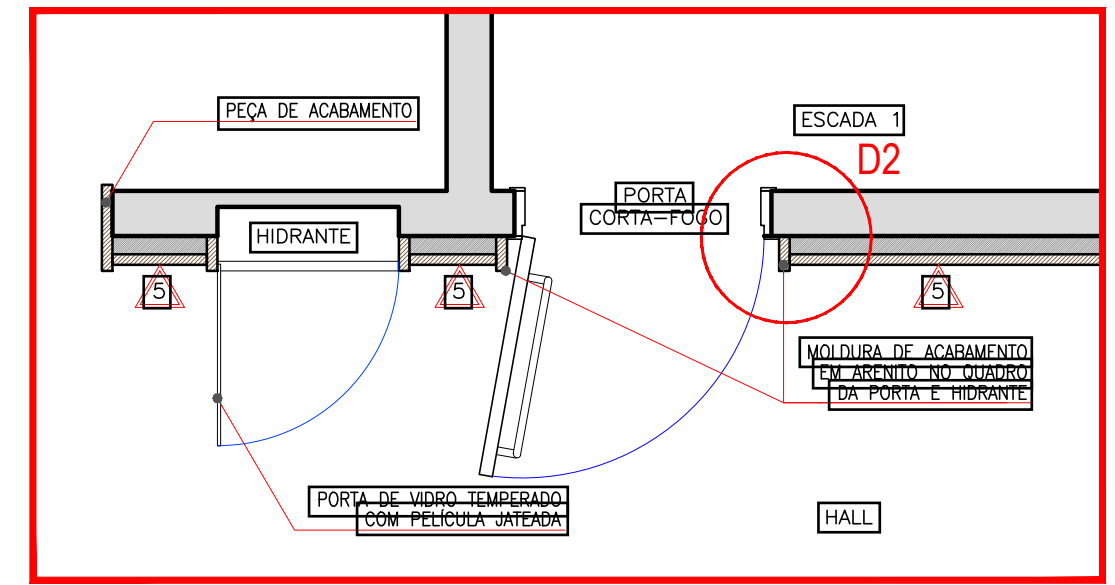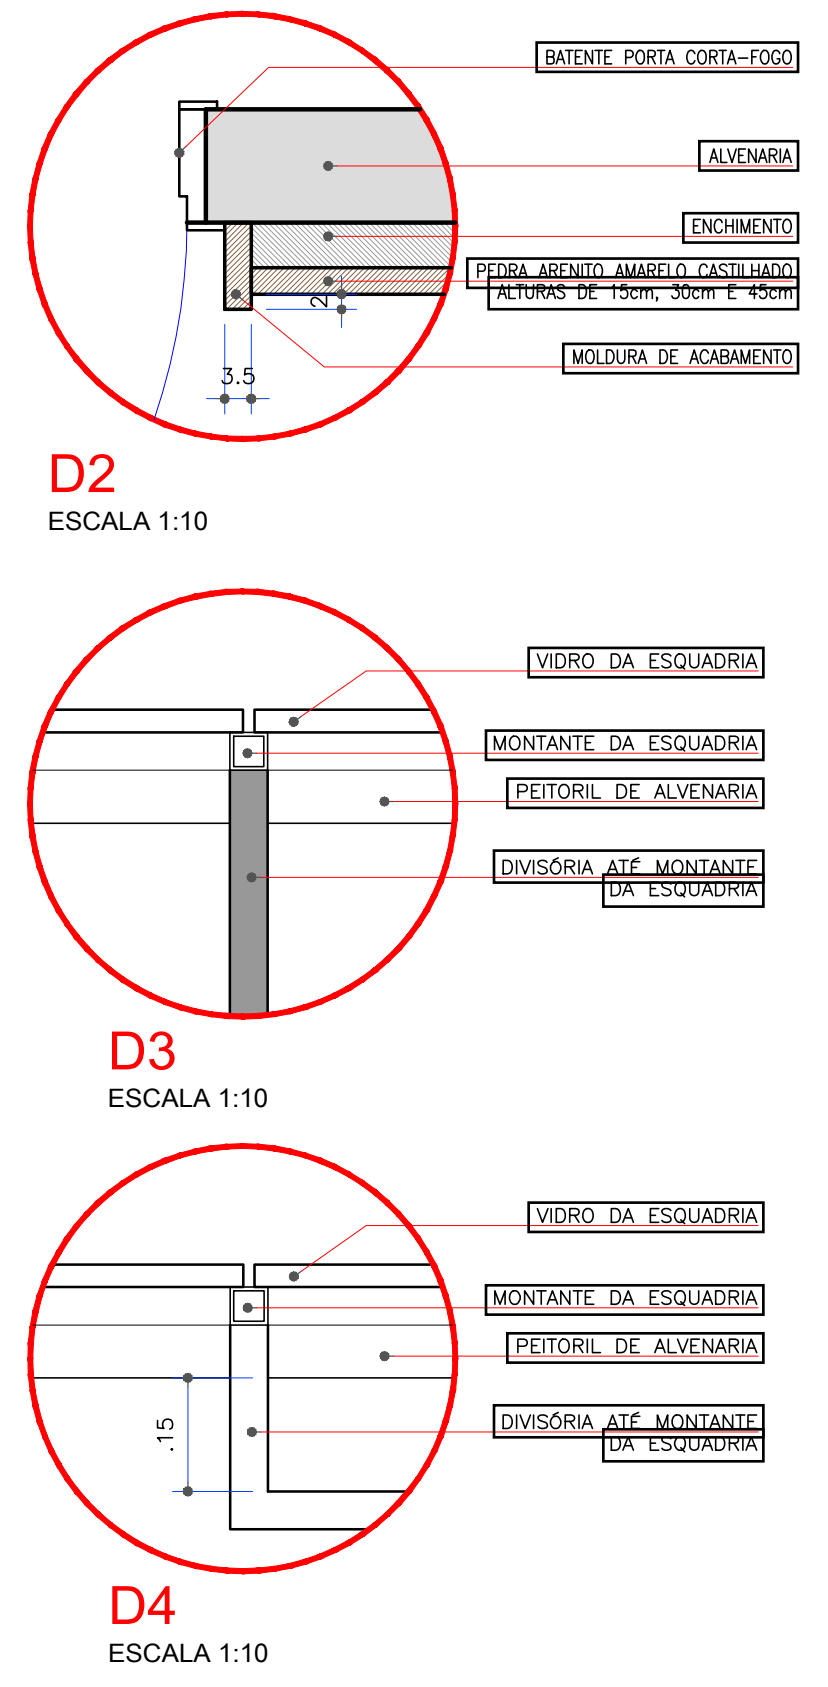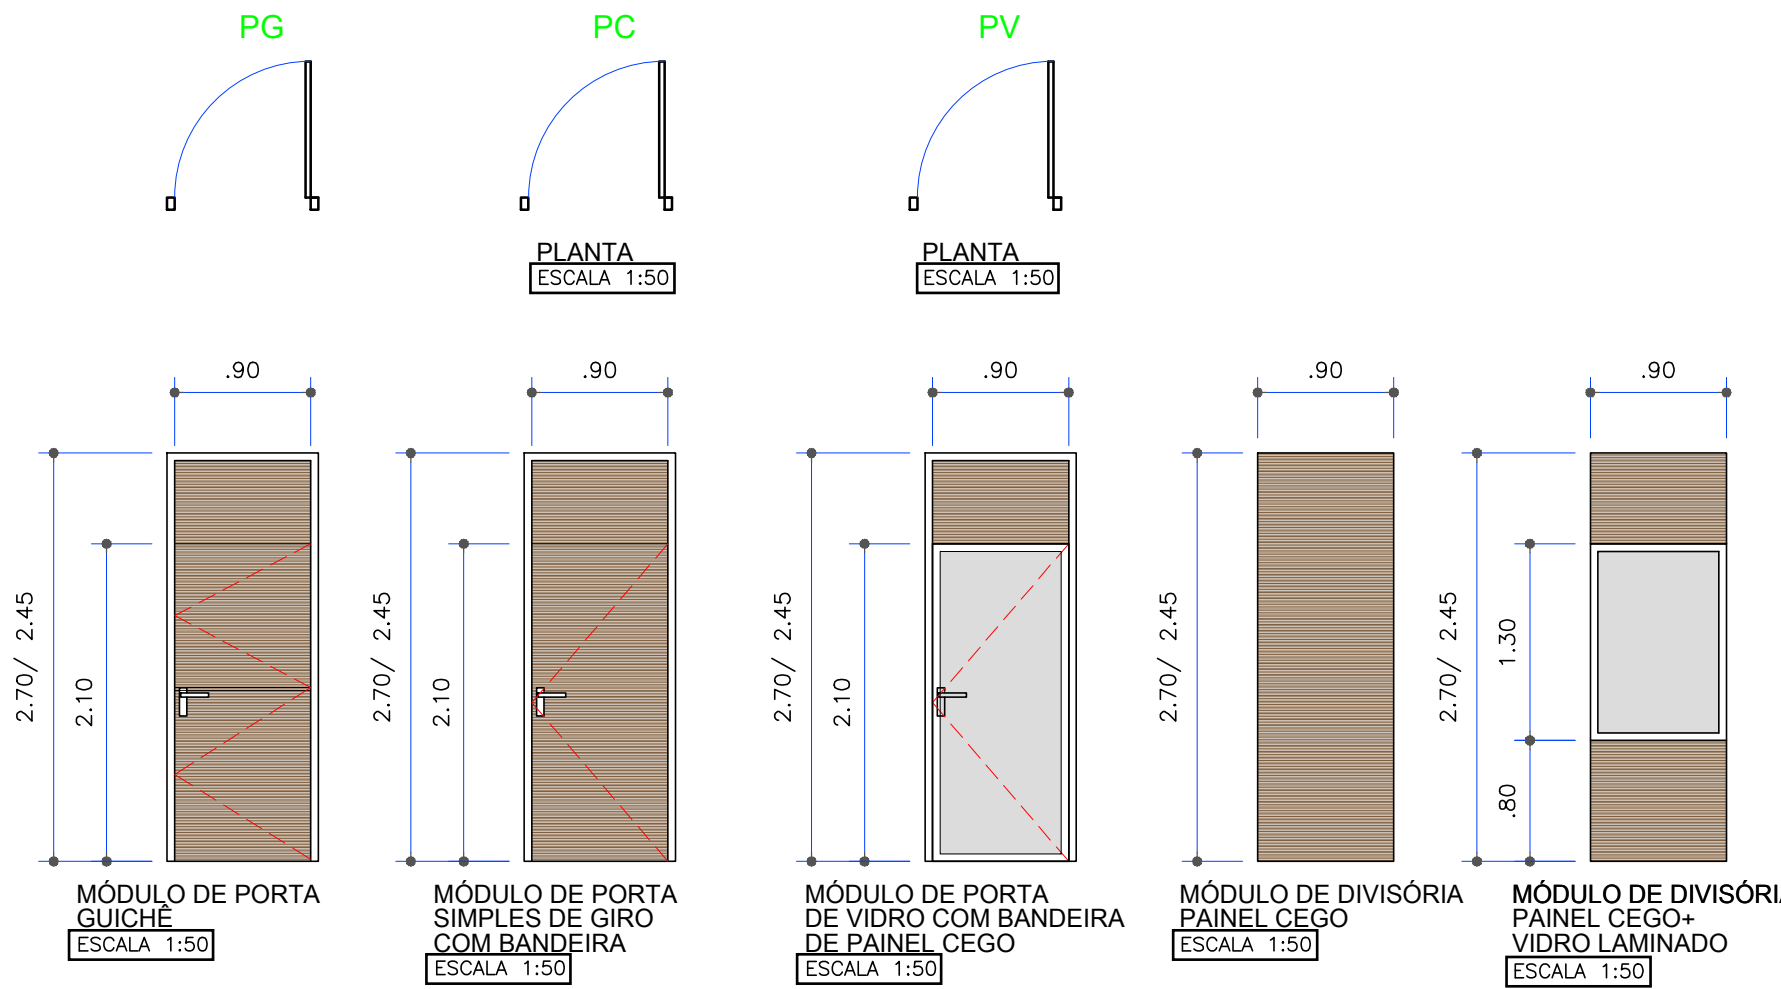

CONVENÇÕES		
PÉ DIREITO (PISO-FORRO) PAVIMENTO TÉRREO h=2,45m		
PÉ DIREITO (PISO-FORRO) OUTROS PAVIMENTOS h=2,70m		
DIVISÓRIA ESPESSURA 60MM		
PAINEL CEGO (PAINEL CEGO)		
ACABAMENTO MADEIRADO		
DIVISÓRIA ESPESSURA 60MM COM LÃ DE ROCHA		
PAINEL CEGO (PAINEL CEGO)		
ACABAMENTO MADEIRADO		
DIVISÓRIA 60MM		
PAINEL CEGO (h=0,80m) + VIDRO SIMPLES (h=1,30m)		
PAINEL CEGO (PAINEL CEGO)		
ACABAMENTO MADEIRADO		
PAINEL DE MARCENARIA		
VER PRANCHAS DETALHES DT34		
PEDRA PORTUGUESA AMARELA		
CORTINA ROLÔ BLACKOUT 100%		
REF. CRATIVA ROLLOX, BLACKOUT, PINPOINT LIGHT GRAY		
CORTINA ROLÔ TELA SOLAR		
REF. CRATIVA ROLLOX, TELA SOLAR 5 FINE, WHITE PLATINUM		
PINTURA ACRILICA FOSCA COR BRANCO NEVE		
REF. SUVINIL		
PINTURA ACRILICA FOSCA COR		
REF. SUVINIL		
PINTURA ACRILICA FOSCA COR		
REF. SUVINIL		
OUTRAS PAREDES		
PINTURA ACRILICA FOSCA COR PAPEL PIGADO REF. SUVINIL		
(DEVE SER FEITO UM TESTE PARA APROVAÇÃO DA COR)		
REVESTIMENTOS CERÂMICOS		
VER PRANCHAS DETALHES DT08, DT09 E DT10		

CÓD.	CONVENÇÕES MOBILIÁRIO	QTD.
1	ARMÁRIO BALCÃO COM 2 PRATELEIRAS	8
2	ARMÁRIO BALCÃO COM 2 PRATELEIRAS	7
3	GAVETEIRO VOLANTE COM 4 GAVETAS	7
4	GAVETEIRO VOLANTE COM 4 GAVETAS	37
5	MESA EM T	12
6	MESA EM T	7
7	MESA RETANGULAR RETA	10
8	MESA AUXILIAR ESQUERDA COM TAMPO EM MADEIRA	8
9	MESA AUXILIAR DIREITA COM TAMPO EM MADEIRA	1
10	MESA RETANGULAR RETA	23
11	MESA RETANGULAR RETA	11
12	MESA RETANGULAR RETA	17
13a	PLATAFORMA DE TRABALHO PARA 2 LUGARES (INICIAL)	1
13b	PLATAFORMA DE TRABALHO PARA 2 LUGARES (INTERMEDIÁRIO)	1
14	DIVISÓRIA DE MESA PLATAFORMA	11
15	DIVISÓRIA 2 (DUAS) FACES FRACIONADAS PARA TAMPO 1 (MEIO) VIDRO SIMPLES	5
16	DIVISÓRIA 1 (UMA) FACE FRACIONADA PARA TAMPO 1 (MEIO) VIDRO SIMPLES	3
17	DIVISÓRIA 2 (DUAS) FACES CEGAS (MEIO) VIDRO SIMPLES	8
18	MESA RETANGULAR	1
19	MESA DE REUNIÃO COM EXTENSOR E CAIXAS DE TOMADA	1
20	ARMÁRIO ALTO COM 2 PORTAS, 5 PRATELEIRAS INTERNAS	18
21	ARMÁRIO ALTO COM 2 PORTAS, 5 PRATELEIRAS INTERNAS	27
22	ARMÁRIO ALTO COM 2 PORTAS, 5 PRATELEIRAS INTERNAS	4
23	ARMÁRIO ALTO COM 2 PORTAS, 5 PRATELEIRAS INTERNAS	5
24	ARMÁRIO ALTO COM 2 PORTAS, 5 PRATELEIRAS INTERNAS	32
25	MESA LATERAL	2
26	MESA DE CENTRO	1
27	MESA PRESIDENCIAL + AUXILIAR DIREITA	1
28	MESA PRESIDENCIAL + AUXILIAR ESQUERDA	1
29	APARADOR	1
30	MESA RETANGULAR	2
31	DIVISÓRIA 2 (DUAS) FACES CEGAS (MEIO) VIDRO SIMPLES	11
32	DIVISÓRIA 2 (DUAS) FACES CEGAS (MEIO) VIDRO SIMPLES	3
33	DIVISÓRIA 2 (DUAS) FACES CEGAS (MEIO) VIDRO SIMPLES	2
34	CADERNA ESPALDAR BAIXO, MECANISMO DE INCLINAÇÃO	64
35	REGULAGEM DE ALTURA A GÁS DO ASSENTO, ENCOSTO DE TELA, COM RODÍZIO	118
36	CADERNA ESPALDAR ALTO, COM RODÍZIO	3
37	GIROTORIA, BASE E ALINHADO	22
38	CADERNA FIXA, BASE CROMADA, CORDÃO	13
39	SOFA ESQUERDA	24
40	SOFA DIREITA	3
41	SOFA ESQUERDA	307
42	SOFA DIREITA	4
43	POLTRONA AUDIOTÓRIO, COM PRANCHETA	3
44	POLTRONA AUDIOTÓRIO, COM PRANCHETA	12
45	CADERNA ESPALDAR BAIXO, MECANISMO DE INCLINAÇÃO	12
46	REGULAGEM DE ALTURA A GÁS DO ASSENTO, ENCOSTO DE TELA, COM RODÍZIO, SEMBRAÇO	12

OBS.: *** VERIFICAR MEDIDAS NA OBRA.

DETALHAMENTO DIV., MOB., CORTINAS, REVEST.

REFERÊNCIA

PLANTA PAVIMENTO TÉRREO

DATA

NOV/2018

ESPEC

INDICADA

COMPUTAÇÃO GRAFICA

ESTHER

PRONCHA NO

DT29

SAKAGUTI

ARQUITETOS ASSOCIADOS

ADRIELIO SAKAGUTI

ANDRÉIA SAKAGUTI

LAURILIA SAKAGUTI

ESTHER SAKAGUTI

MAURIO JOSE NETTO

TATIANA SAKAGUTI WATANABE

The floor plan illustrates the layout of the Teatro Municipal de São Paulo, focusing on the auditorium and stage areas. Key features include:

- Auditorium:** The main seating area is divided into several sections, including the **VER MAQUILAGEM** (Dress Room) and **VER MARCENARIA** (Carpenter's Room). The seating is arranged in rows, with specific areas designated for different types of seating.
- Stage:** The stage area includes the **ESCADA 1** (Staircase 1) and **ESCADA 2** (Staircase 2). The stage is equipped with various lighting and sound equipment, including **QUADROS** (Frames) and **VER MARCENARIA DT37**.
- Service Areas:** The plan shows several service areas, including the **ANFITEATRO** (Amphitheater), **ECOVER** (Elevator), and **CABINE** (Cabin). The **ECOVER** is located near the stage, and the **CABINE** is located near the audience.
- Accessibility:** The plan includes specific areas for accessibility, such as the **VER MAQUILAGEM** and **VER MARCENARIA** areas, which are designed to accommodate people with disabilities.

The plan also includes a legend for the seating areas, indicating the types of seating and the number of seats:

- POLTRONA PARA PESSOA OBESA (P.O.) - COM PRANCHETA:** 10 seats
- POLTRONA PARA PESSOA COM MOBILIDADE REDUZIDA (P.M.R.) - COM PRANCHETA:** 10 seats
- POLTRONA - COM PRANCHETA:** 10 seats
- ESPAÇO P/ PESSOA COM Cadeira de Rodas (P.C.R.):** 10 seats

VER DETALHE AUDITÓRIO - DT11 E DT12

PORTA QUADROS
VER MARDENARIA DT37

FOYER
A=48,56m²

ESCALADA 2
A=11,33m²

ESCALADA 1
A=11,33m²

VAZIO
A=24,50m²

L.MASCULINO
A=11,33m²

L.S.P.C.R.
A=2,70m²

L.FEMININO
A=13,97m²

LEGENDA:

- POLTRONA PARA PESSOA OBESA (P.O.) - COM PRANCHETA
- POLTRONA PARA PESSOA COM MOBILIDADE REDUZIDA (P.M.R.) - COM PRANCHETA
- POLTRONA - COM PRANCHETA
- ESPAÇO P/ PESSOA COM CADEIRA DE RODAS (P.C.R.)

8	ATUALIZAÇÃO DO NÚMERO DE MOVEIS	NOV/2018	ESTHER	
7	AUDITÓRIO, QUANTITATIVO CADERNAS	MAI/2018	ESTHER	
6	ATUALIZAÇÃO DO NÚMERO DE MOVEIS	ABR/2018	ESTHER	
5	ATUALIZAÇÃO DO NÚMERO DE MOVEIS	ABR/2018	ESTHER	
4	ATUALIZAÇÃO DA POSIÇÃO DOS MOVEIS*	MAR/2018	ESTHER	
3	ATUALIZAÇÃO DA POSIÇÃO DOS MOVEIS*	MAR/2018	ESTHER	
2	ATUALIZAÇÃO DA POSIÇÃO DOS MOVEIS*	FEV/2018	ESTHER	
1	ALTERAÇÃO DE LAYOUT	FEV/2018	ESTHER	
0	1ª EMISSÃO	MAR/2015	ANDREA	
REVISÃO	MODIFICAÇÃO	DATA	REVISOR	APROVAÇÃO

CORTINA - TELA SOLAR ROLÔ

[illegible]

CORTINA - BLACKOUT ROLÔ

[illegible]

ARMÁRIO PARA VESTIÁRIO

DIMENSÕES:

largura 40cm, x profundidade 45cm x altura 182cm.

Acabamento: pintura com 6 partes com 1 proteitor interno e suporte para 200kg

Estabilidade em cada comportamento

Garantia de 3 anos de garantia

CONSTRUÇÃO:

Chapa galvanizada NBB 7002 resistente à corrosão

Revestimento em pintura eletrolítica

Barra de metais corante: Adornos reforçados com 5 travas.

Acabamento conforme NR 10 e NR 24

Travas com ventilação e fechadura tradicional

ACABAMENTO:

Corpo na cor cinza claro e porta na cor azul royal

REF.: Niko, modelo NK D02

PÉ DIREITO (PISO-FORRO) PAVIMENTO TÉRREO h=2,45m
PÉ DIREITO (PISO-FORRO) OUTROS PAVIMENTOS h=2,70m

DIVISÓRIA ESPESSURA 60MM	
PANEL: LISO TATE (T=10)	
ACABAMENTO: MADEIRADO	
DIVISÓRIA ESPESSURA 60MM COM LÂ DE ROCHA	
PANEL: LISO TATE (T=10)	
ACABAMENTO: MADEIRADO	
DIVISÓRIA 60MM	
PANEL: LISO (n=0,80m) + VIDRO SIMPLES (n=1,30m)	
+ PANEL: LISO TATE (T=10)	
ACABAMENTO: MADEIRADO	
PANEL DE MARCENARIA	
VER PRANCHAS DETALHES DT344	
PEDRA PORTUGUESA AMARELA	
CORTINA ROLO BLACKOUT 100%	
REF.: CORTINA ROLLUX, BLACKOUT, PINPOINT LIGHT GRAY	
CORTINA ROLO TELA SOLAR	
REF.: CORTINA ROLLUX, TELA SOLAR 5 FINE, WHITE PLATINUM	
PINTURA ACRILICA FOSCA COR BRANCO NEVE	
REF.: SUVINI	
PINTURA ACRILICA FOSCA COR	
REF.: SUVINI	* D
VER PRANCHAS DETALHES DT11 E DT12	
PINTURA ACRILICA FOSCA COR	
REF.: SUVINI	* D
VER PRANCHAS DETALHES DT11 E DT12	
GLAZAS PAREDES	
PINTURA ACRILICA FOSCA COR PAPEL PIGADO - REF. SIA	
(OYE SER FEITO UM TESTE PARA APROVAÇÃO DA COR)	
REVESTIMENTOS CERÂMICOS	
VER PRANCHAS DETALHES DT08, DT09 E DT10	

COD.	CONVENÇÕES MOBILIÁRIO	QTD.
	Legenda: 3=profundidade X altura	
1	ARMÁRIO BAXO COM 2 PRATELEIRAS 1600X500X740mm	8
2	ARMÁRIO BAXO COM 2 PRATELEIRAS 1600X500X740mm	7
3	BOXES 50X70 mm	7
4	GAITEIRO VOLANTE COM 4 GAVETAS 220X130X70 mm	37
5	MESA 1 m x 70 cm 1400X1600X740 mm	12
6	MESA 1 m x 70 cm 1600X1600X740 mm	7
7	MESA RETANGULAR RETA 1300X600X70 mm	10
8	MESA AUXILIAR ESQUERDA COM TAMPO EM MADEIRA 800X500X70 mm	8
9	MESA AUXILIAR DIREITA COM TAMPO EM MADEIRA 800X500X70 mm	1
10	MESA RETANGULAR RETA 1300X600X70 mm	25
11	MESA RETANGULAR RETA 1300X600X70 mm	17
12	PLATAFORMA DE TRABALHO PARA 2 LUGARES (INICIAL) 1400X1400X740 mm	1
13	PLATAFORMA DE TRABALHO PARA 2 LUGARES (INTERMEDIÁRIO) 1400X1400X740 mm	1
14	DIVISÓRIA DE 2 UNIDADES FRACIONADAS COM TAMPA PARA TAMPO 1 (MEIO) VÍDEO SIMPLES 600X1300mm	5
15	DIVISÓRIA 1 (UNIDADE) FRACIONADA PARA TAMPO 1 (UNIDADE) CEGAS 1 (MEIO) VÍDEO SIMPLES 600X1300mm	8
16	DIVISÓRIA 2 (UNIDADES) FRACIONADAS (MEIO) VÍDEO SIMPLES 600X1300mm	1
17	MESA DE REUNÃO COM EXTENSOR E 6 CASAS DE TOMADA 800X500X70 mm	8
18	ARMÁRIO ALTO COM 2 PORTAS, 5 PRATELEIRAS INTERNAS 800X500X1500mm c/ CHAVE	18
19	ARMÁRIO ALTO COM 2 PORTAS, CANCELAS, 5 PRATELEIRAS PARTE INTERIOR 800X500X1500mm c/ CHAVE	4
20	ESTANTE ALTA ARMARIAL COM 3 PRATELEIRAS 800X500X1500mm	27
21	ARMÁRIO BAXO COM 2 PORTAS / CORREDIGES PASTA SUSPENSÃO 800X500X740 mm	3
22	ARMÁRIO BAXO COM 2 PORTAS / PRATELEIRA INTERNA 800X500X740 mm	32
23	MESA LATERAL 1400X400X70 mm	2
24	MESA DE CENTRO 800X800X80mm	1
25	MESA PRESIDENCIAL 1 AUXILIAR DIREITA 2200X800X70 mm	1
26	MESA PRESIDENCIAL 1 AUXILIAR ESQUERDA 2200X800X70 mm	1
27	MESA RETANGULAR 1800X500X740mm	1
28	MESA RETANGULAR 2000X800X70 mm	2
29	MESA BÍTRIO QUADRADA 800X800X70 mm	3
30	ARMÁRIO ALTO - MICHES EM C/IMA / PORTAS (EMBAIXO) 800X500X1500mm	6
31	MESA DE REUNÃO COM 2 PRATELEIRAS 2000X1200X740 mm	3
32	MESA RETANGULAR RETA 2400X600X740 mm	3
33	MESA REDONDA 1200X1200mm	11
34	DIVISÓRIA 2 (UNIDADES) CEGAS 1 (MEIO) VÍDEO SIMPLES 1000X1500mm	2
35	DIVISÓRIA 2 (UNIDADES) CEGAS 1 (MEIO) VÍDEO SIMPLES 800X1500mm	3
36	DIVISÓRIA 2 (UNIDADES) CEGAS 1 (MEIO) VÍDEO SIMPLES 1200X1500mm	1
37	CADENSA ESPALHADA BAXO, MECANISMO DE INCLINAÇÃO REGULAGEM DE ALTURA GÁS DO ASSENTO, ENCOSTO DE TELA, COMMODIZADO	64
38	CADENSA ESPALHADA BAXO, TELA, BASE PRETA, ENCOSTO DE TELA POLI TRONAL, SÍNDROME ALTO, C/GRUPO	118
39	GRATIRATORIA BASE EM LAMINADO	22
40	CADENSA TELA, BASE CHOCOLATE, C/OLHO	39
41	50X74 ESPERA 50X74 1 LUGAR	24
42	75 X 100 mm	24
43	CADENSA TELA, BASE CHOCOLATE BANQUETA TELA, BASE CHOCOLATE	24
44	POLYTRONAL ALTO TÍPO, COMPARTEIRADA	1
45	POLYTRONAL ALTO TÍPO, BASE, COM PRANHEIRA	1
46	POLYTRONAL ALTO TÍPO, BASE, COM PRANHEIRA	1
47	CADENSA ESPALHADA BAXO, MECANISMO DE INCLINAÇÃO	12
48	REGULAGEM DE ALTURA GÁS DO ASSENTO, ENCOSTO DE TELA, COMMODIZADO, SEMBRAÇO	

+ PONTO ELÉTRICA NO PISO

OBS.: *** VERIFICAR MEDIDAS NA OBRA.

- OS DESENHOS SÃO INDICATIVOS QUANTO ASPECTO E FUNCIONAMENTO, O DIMENSIONAMENTO QUE ASSEGURE ESTABILIDADE, RIGIDEZ, ESTANQUEIDADE E O ATENDIMENTO DAS NORMAS VIGENTES, SÃO DE RESPONSABILIDADE DO FABRICANTE
- AS MEDIDAS DO PROJETO ARQUITETÔNICO REFEREM-SE AS PAREDES E PISOS ACABADOS.

DETALHAMENTO DIV., MOB., CORTINAS, REVEST

CRECI COFECI

REFERÊNCIA

PLANTA 2º PAVIMENTO
PLANTA 3º PAVIMENTO



RUA EUCLIDES BANDEIRA, 478 - CURITIBA - PR
CEP: 80.530-020 TEL: (41) 3352-2442
e-mail: projetos@sakaguti.org.br

SAKAGUTI
ARQUITETOS ASSOCIADOS




ADOLFO SAKAGUTI
ANDREA PILOTTO
CAMILA SHINIKI
ESTHER LEIDNER
JOJO SAKAGUTI
MAURO JOSÉ NETTO
TATIANA SAKAGUTI WATANABE


PRANCHA No. DT30

\\SERVIDOR\Projeto\CRECI\NOVA SEDE\EXECUTIVO\DETALHES\AR DT-CRECI-RISO-R8.docx



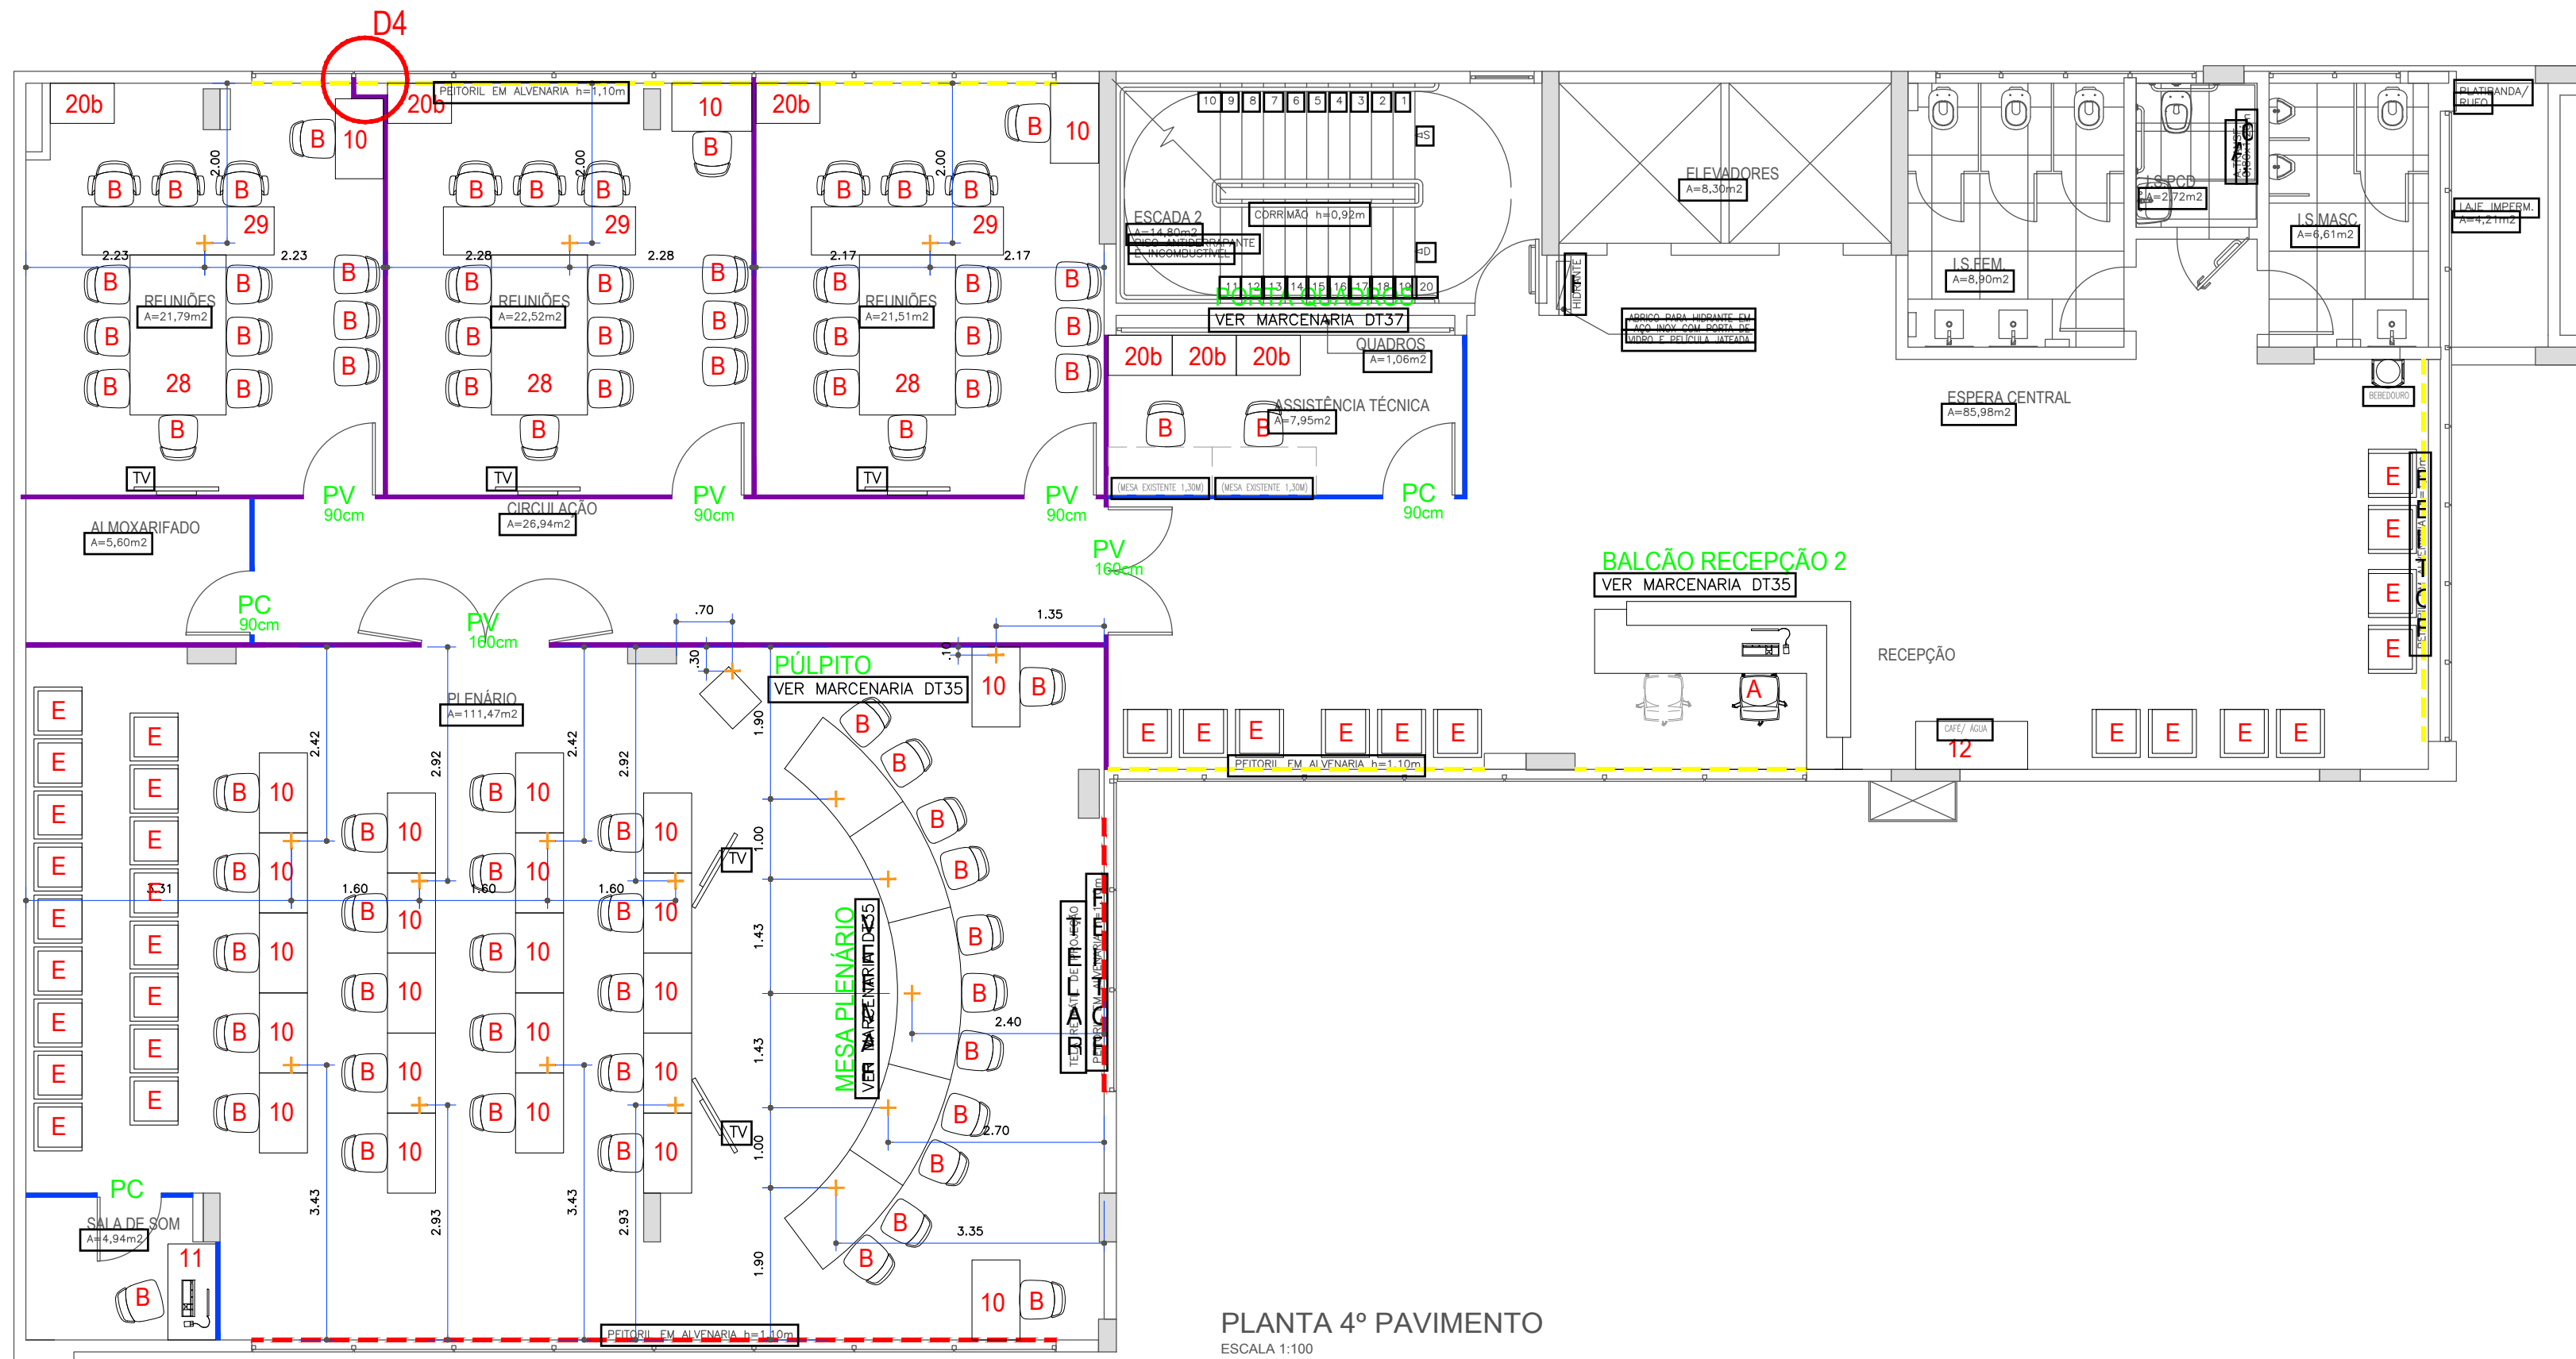


PLANTA 4º PAVIMENTO
ESCALA 1:100

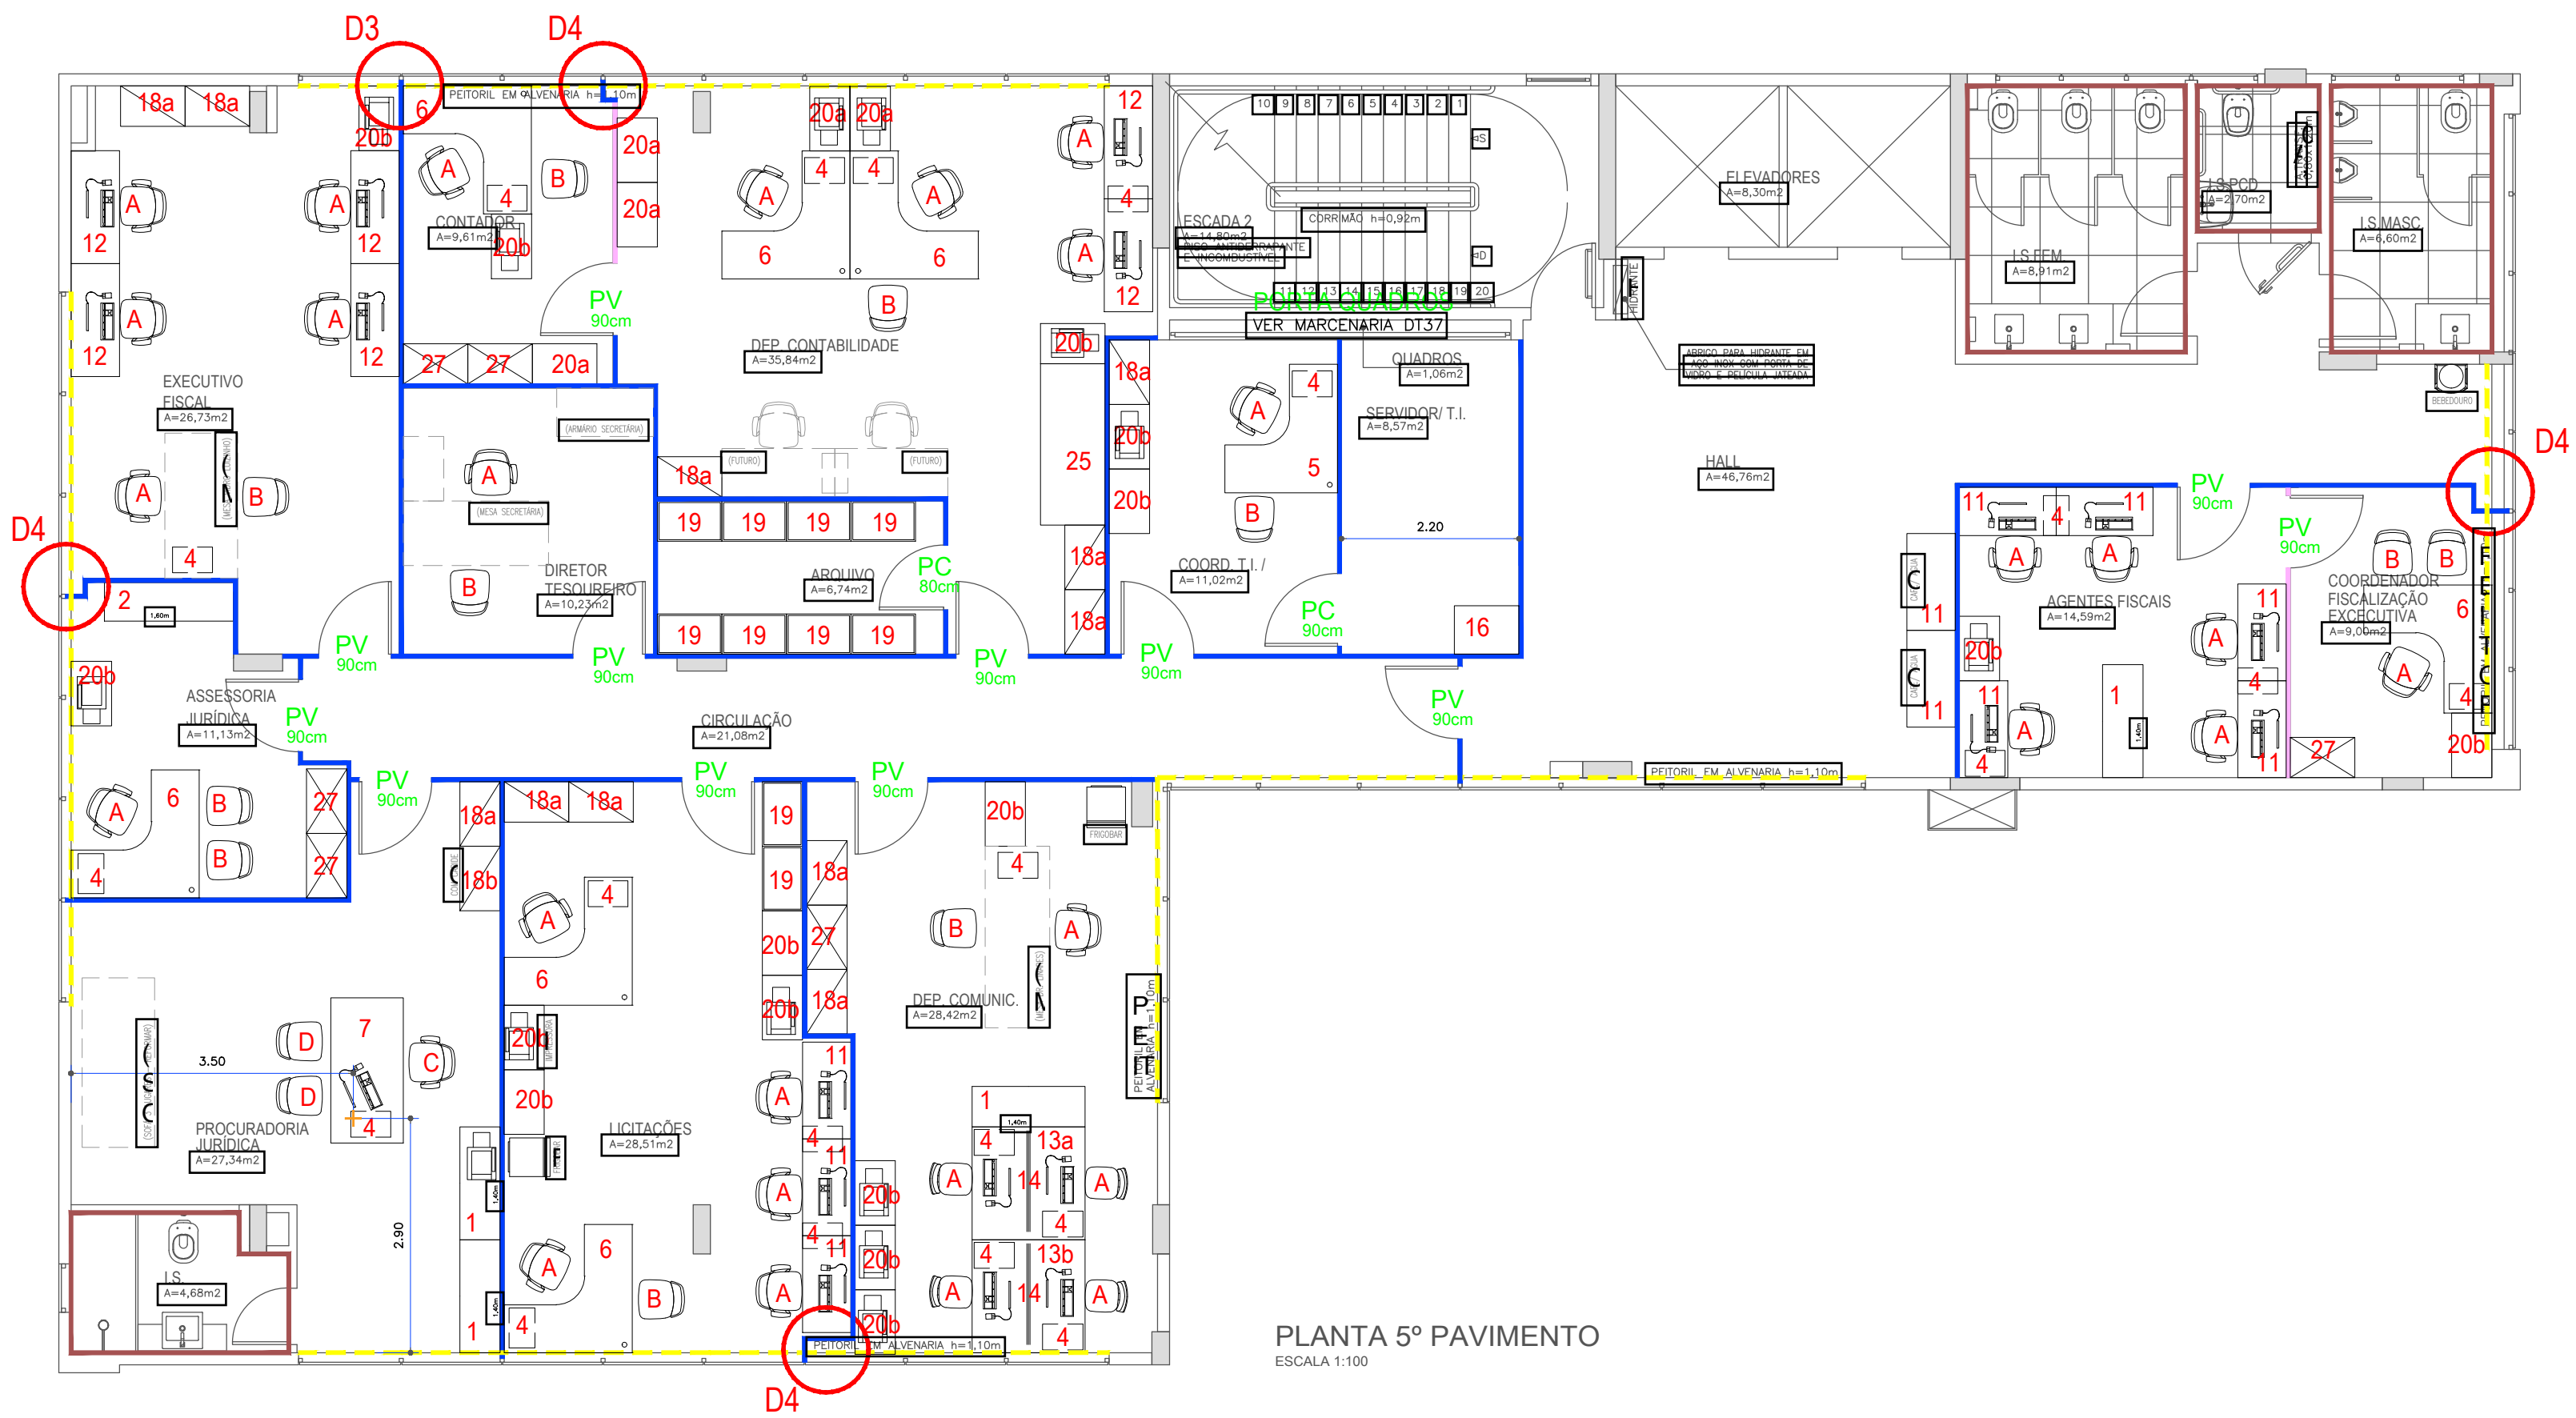


PLANTA 5º PAVIMENTO
ESCALA 1:100

CONVENÇÕES	
PÉ DIREITO (PISO-FORRO) PAVIMENTO TÉRREO h=2,45m	
PÉ DIREITO (PISO-FORRO) OUTROS PAVIMENTOS h=2,70m	
	DIVISÓRIA ESPESSURA 60MM PAINEL PEITORAL 111x111 ACABAMENTO MADEIRADO
	DIVISÓRIA ESPESSURA 90MM COM LÂ DE ROCHA PAINEL CEGO (ATE 111x111) ACABAMENTO MADEIRADO
	DIVISÓRIA 60MM PAINEL CEGO (h=0,80m) + VIDRO SIMPLES (h=1,30m) PAINEL CEGO (ATE 111x111) ACABAMENTO MADEIRADO
	PAINEL DE MARGENARIA VER PRANCHAS DETALHES DT34
	PEDRA PORTUGUESA AMARELA
	CORTINA ROLÔ BLACKOUT 100% REF. CORTINA ROLLOX, BLACKOUT, PINPOINT LIGHT GRAY
	CORTINA ROLÔ TELA SOLAR REF. CORTINA ROLLOX, TELA SOLAR 5 FINE, WHITE PLATINUM
	PINTURA ACRILICA FOSCA COR BRANCO NEVE REF. SUVINIL
	PINTURA ACRILICA FOSCA COR VER PRANCHAS DETALHES DT11 E DT12
	PINTURA ACRILICA FOSCA COR VER PRANCHAS DETALHES DT11 E DT12
	OUTRAS PAREDES PINTURA ACRILICA FOSCA COR PAPEL PICADO REF. SUVINIL (DEVE SER FEITO UM TESTE PARA APROVAÇÃO DA COR)
	REVESTIMENTOS CERÂMICOS VER PRANCHAS DETALHES DT08, DT09 E DT10

CÓD.	CONVENÇÕES MOBILIÁRIO	QTD.
1	Armário Alto com 2 Prateleiras 1400x500x740mm	8
2	Armário Baixo com 2 Prateleiras 1600x500x740mm	7
3	Gaveteiro Volante com 4 Gavetas 400x450x70mm	7
4	Gaveteiro Volante com 4 Gavetas 320x450x70mm	37
5	Mesa em "L" 1400x1400x740mm	12
6	Mesa em "L" 1600x1600x740mm	7
7	Mesa Retangular Ret. 1800x900x740mm	10
8	Mesa Retangular Esquerda com Tampa em Madeira 1800x900x740mm	8
9	Mesa Retangular Direita com Tampa em Madeira 1800x900x740mm	1
10	Mesa Retangular Ret. 1400x600x740mm	25
11	Mesa Retangular Ret. 1200x600x740mm	11
12	Mesa Retangular Ret. 1400x600x740mm	17
13a	Plataforma de Trabalho para 2 Lugares (Inicial) 1400x1400x740mm	1
13b	Plataforma de Trabalho para 2 Lugares (Intermediária) 1400x1400x740mm	1
14	Divisória de Mesa Plataforma 1200x1000mm	11
15	Divisória 2 (duas faces fracionadas com Tampa para Tampa e Meio Vidro Simples) 600x1500mm	5
16	Divisória 1 (uma face fracionada para Tampa e uma face cega e Meio Vidro Simples) 600x1500mm	3
17	Divisória 2 (duas faces cegas e Meio Vidro Simples) 600x1500mm	8
18a	Mesa Retangular 800x900x740mm	1
18b	Mesa de Reunião com Extensor e 4 Cabos de Tomada 5600x1400x740mm	1
19	Armário Alto com 2 Portas, 5 Prateleiras Internas 1800x500x2100mm C/ CHAVE	18
20a	Armário Alto com 2 Portas, 5 Prateleiras Internas 1800x500x2100mm C/ CHAVE	4
20b	Armário Baixo com 2 Portas, 5 Prateleiras Internas 1800x500x2100mm C/ CHAVE	27
21	Armário Baixo com 2 Portas, 5 Prateleiras Internas 1800x500x2100mm C/ CHAVE	5
22	Armário Baixo com 2 Portas, 5 Prateleiras Internas 1800x500x2100mm C/ CHAVE	32
23	Mesa Lateral 540x500x740mm	2
24	Mesa de Centro 800x900x400mm	1
25a	Mesa Presidência + Alu. Direita 2200x900x740mm	1
25b	Mesa Presidência + Alu. Esquerda 2200x900x740mm	1
26	Armário Baixo com 2 Portas, 5 Prateleiras Internas 1800x500x2100mm C/ CHAVE	1
27	Mesa Retangular 1800x900x740mm	2
28	Mesa Retangular 1800x900x740mm	6
29	Mesa Retangular Ret. 2000x1400x740mm	3
30	Mesa Redonda 1200x740mm	2
31	Divisória 2 (duas faces cegas e Meio Vidro Simples) 1000x1500mm	11
A	Divisória 2 (duas faces cegas e Meio Vidro Simples) 1000x1500mm	3
B	Divisória 2 (duas faces cegas e Meio Vidro Simples) 1000x1500mm	2
C	Cadeira Espalhar Baixo, Mecanismo de Inclinação, Regulagem de Altura e Gás do Assento, Encosto de Tela, Com Rodízio	64
D	Cadeira Espalhar Baixo, Fixa, Base Preta, Encosto de Tela, Poltrona, Espalhar Alto, Corol, Gratorio, Base em Alumínio	118
E	Cadeira Fixa, Base Cromada, Couro, Sofá Espira	39
F	Sofá Espira	13
G	Cadeira Fixa, Base Cromada, Banqueta Fixa, Base Cromada	24
H	Poltrona Auditório, Base Cromada	3
I	Poltrona Auditório, Base Cromada	307
J	Cadeira Espalhar Baixo, Mecanismo de Inclinação, Regulagem de Altura e Gás do Assento, Encosto de Tela, Com Rodízio, Sembrão	4
L	Regulagem de Altura e Gás do Assento, Encosto de Tela, Com Rodízio, Sembrão	12

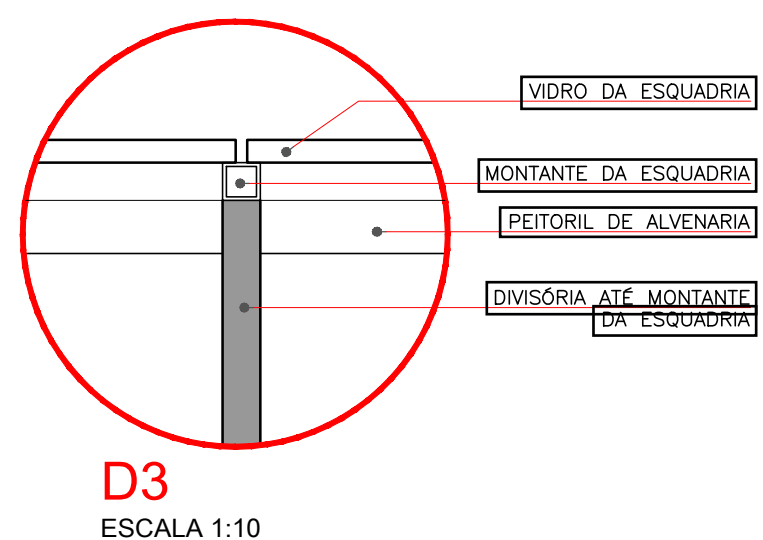

D3
ESCALA 1:10

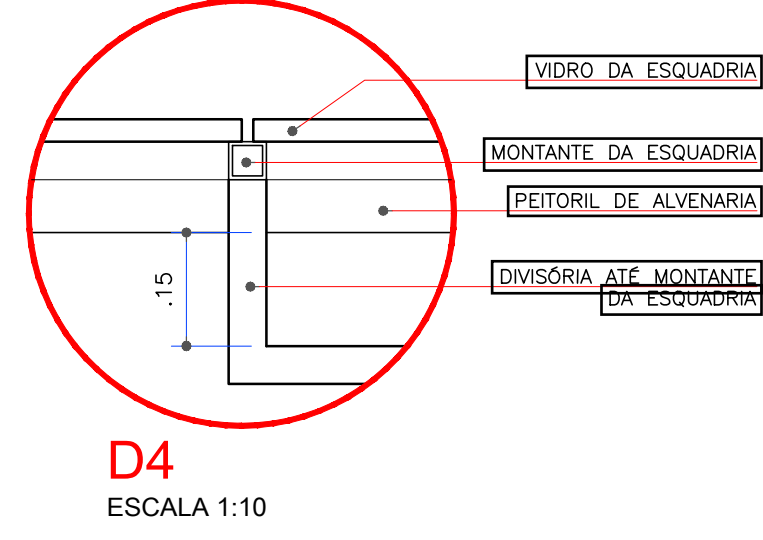

D4
ESCALA 1:10

OBS.: *** VERIFICAR MEDIDAS NA OBRA.

- OS DESENHOS SÃO INDICATIVOS QUANTO ASPECTO E FUNCIONAMENTO. O DIMENSIONAMENTO QUE ASSEGURE ESTABILIDADE, RIGIDEZ, ESTANQUEIDADE E O ATENDIMENTO DAS NORMAS VIGENTES, SÃO DE RESPONSABILIDADE DO FABRICANTE.

- AS MEDIDAS DO PROJETO ARQUITETÔNICO REFEREM-SE AS PAREDES E PISOS ACABADOS.

DETALHAMENTO DIV., MOB., CORTINAS, REVEST.

CRECI COFECI

REFERÊNCIA
PLANTA 4º PAVIMENTO E 5º PAVIMENTO

SAKAGUTI
ARQUITETOS ASSOCIADOS

ADRILO SAKAGUTI
ANDRÉA SAKAGUTI
LARISSA SAKAGUTI
ESTHER SAKAGUTI
MAYARA SAKAGUTI
MAURICIO SAKAGUTI
TATIANA SAKAGUTI


PRONCHA Nº
DT31

DATA
NOV/2018


ESPEC
INDICADA

COMPUTAÇÃO GRAFICA
ESTHER



8	ATUALIZAÇÃO DO NÚMERO DE MÓVEIS	NOV/2018	ESTHER	
7	AUDITÓRIO, QUANTITATIVO CADEIRAS	MAI/2018	ESTHER	
6	ATUALIZAÇÃO DO NÚMERO DE MÓVEIS	ABR/2018	ESTHER	
5	ATUALIZAÇÃO DO NÚMERO DE MÓVEIS	ABR/2018	ESTHER	
4	ATUALIZAÇÃO DA POSIÇÃO DOS MÓVEIS	MAR/2018	ESTHER	
3	ATUALIZAÇÃO DA POSIÇÃO DOS MÓVEIS	MAR/2018	ESTHER	
2	ATUALIZAÇÃO DA POSIÇÃO DOS MÓVEIS	FEV/2018	ESTHER	
1	ALTERAÇÃO DE LAYOUT	FEV/2018	ESTHER	
0	1ª EMISSÃO	MAR/2015	ANDREA	
REVISÃO	MODIFICAÇÃO	DATA	REVISOR	APROVAÇÃO

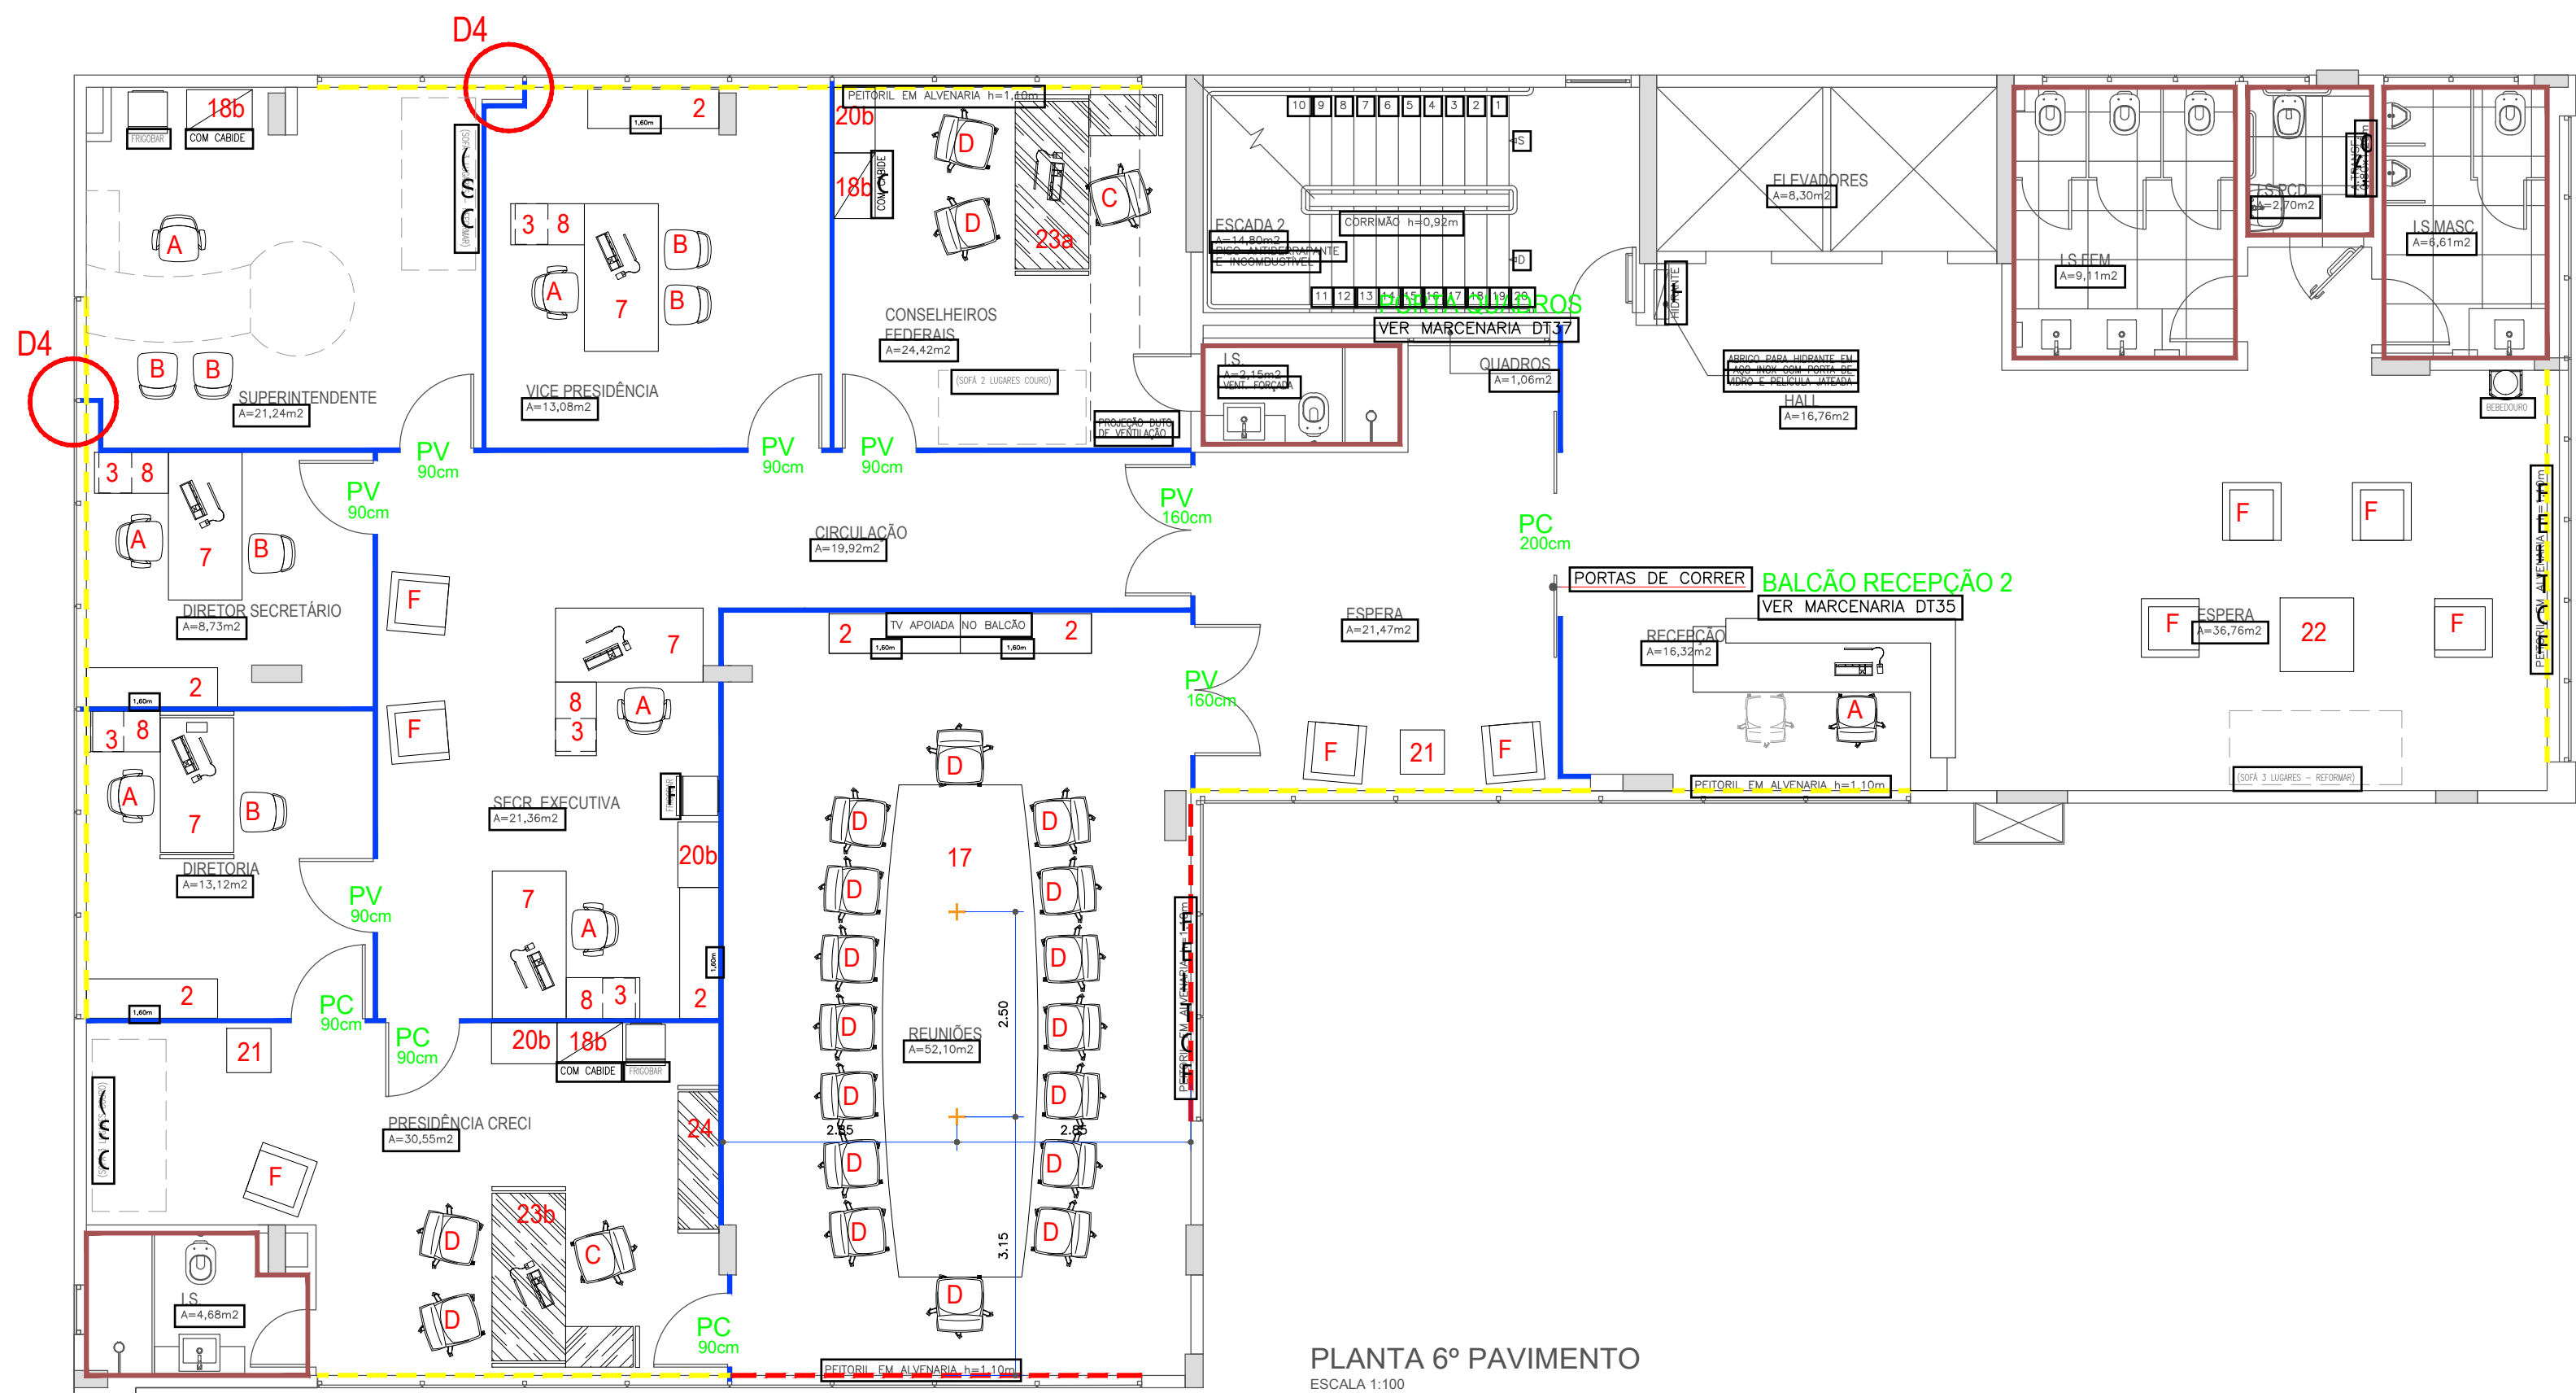

PLANTA 6º PAVIMENTO
ESCALA 1:100

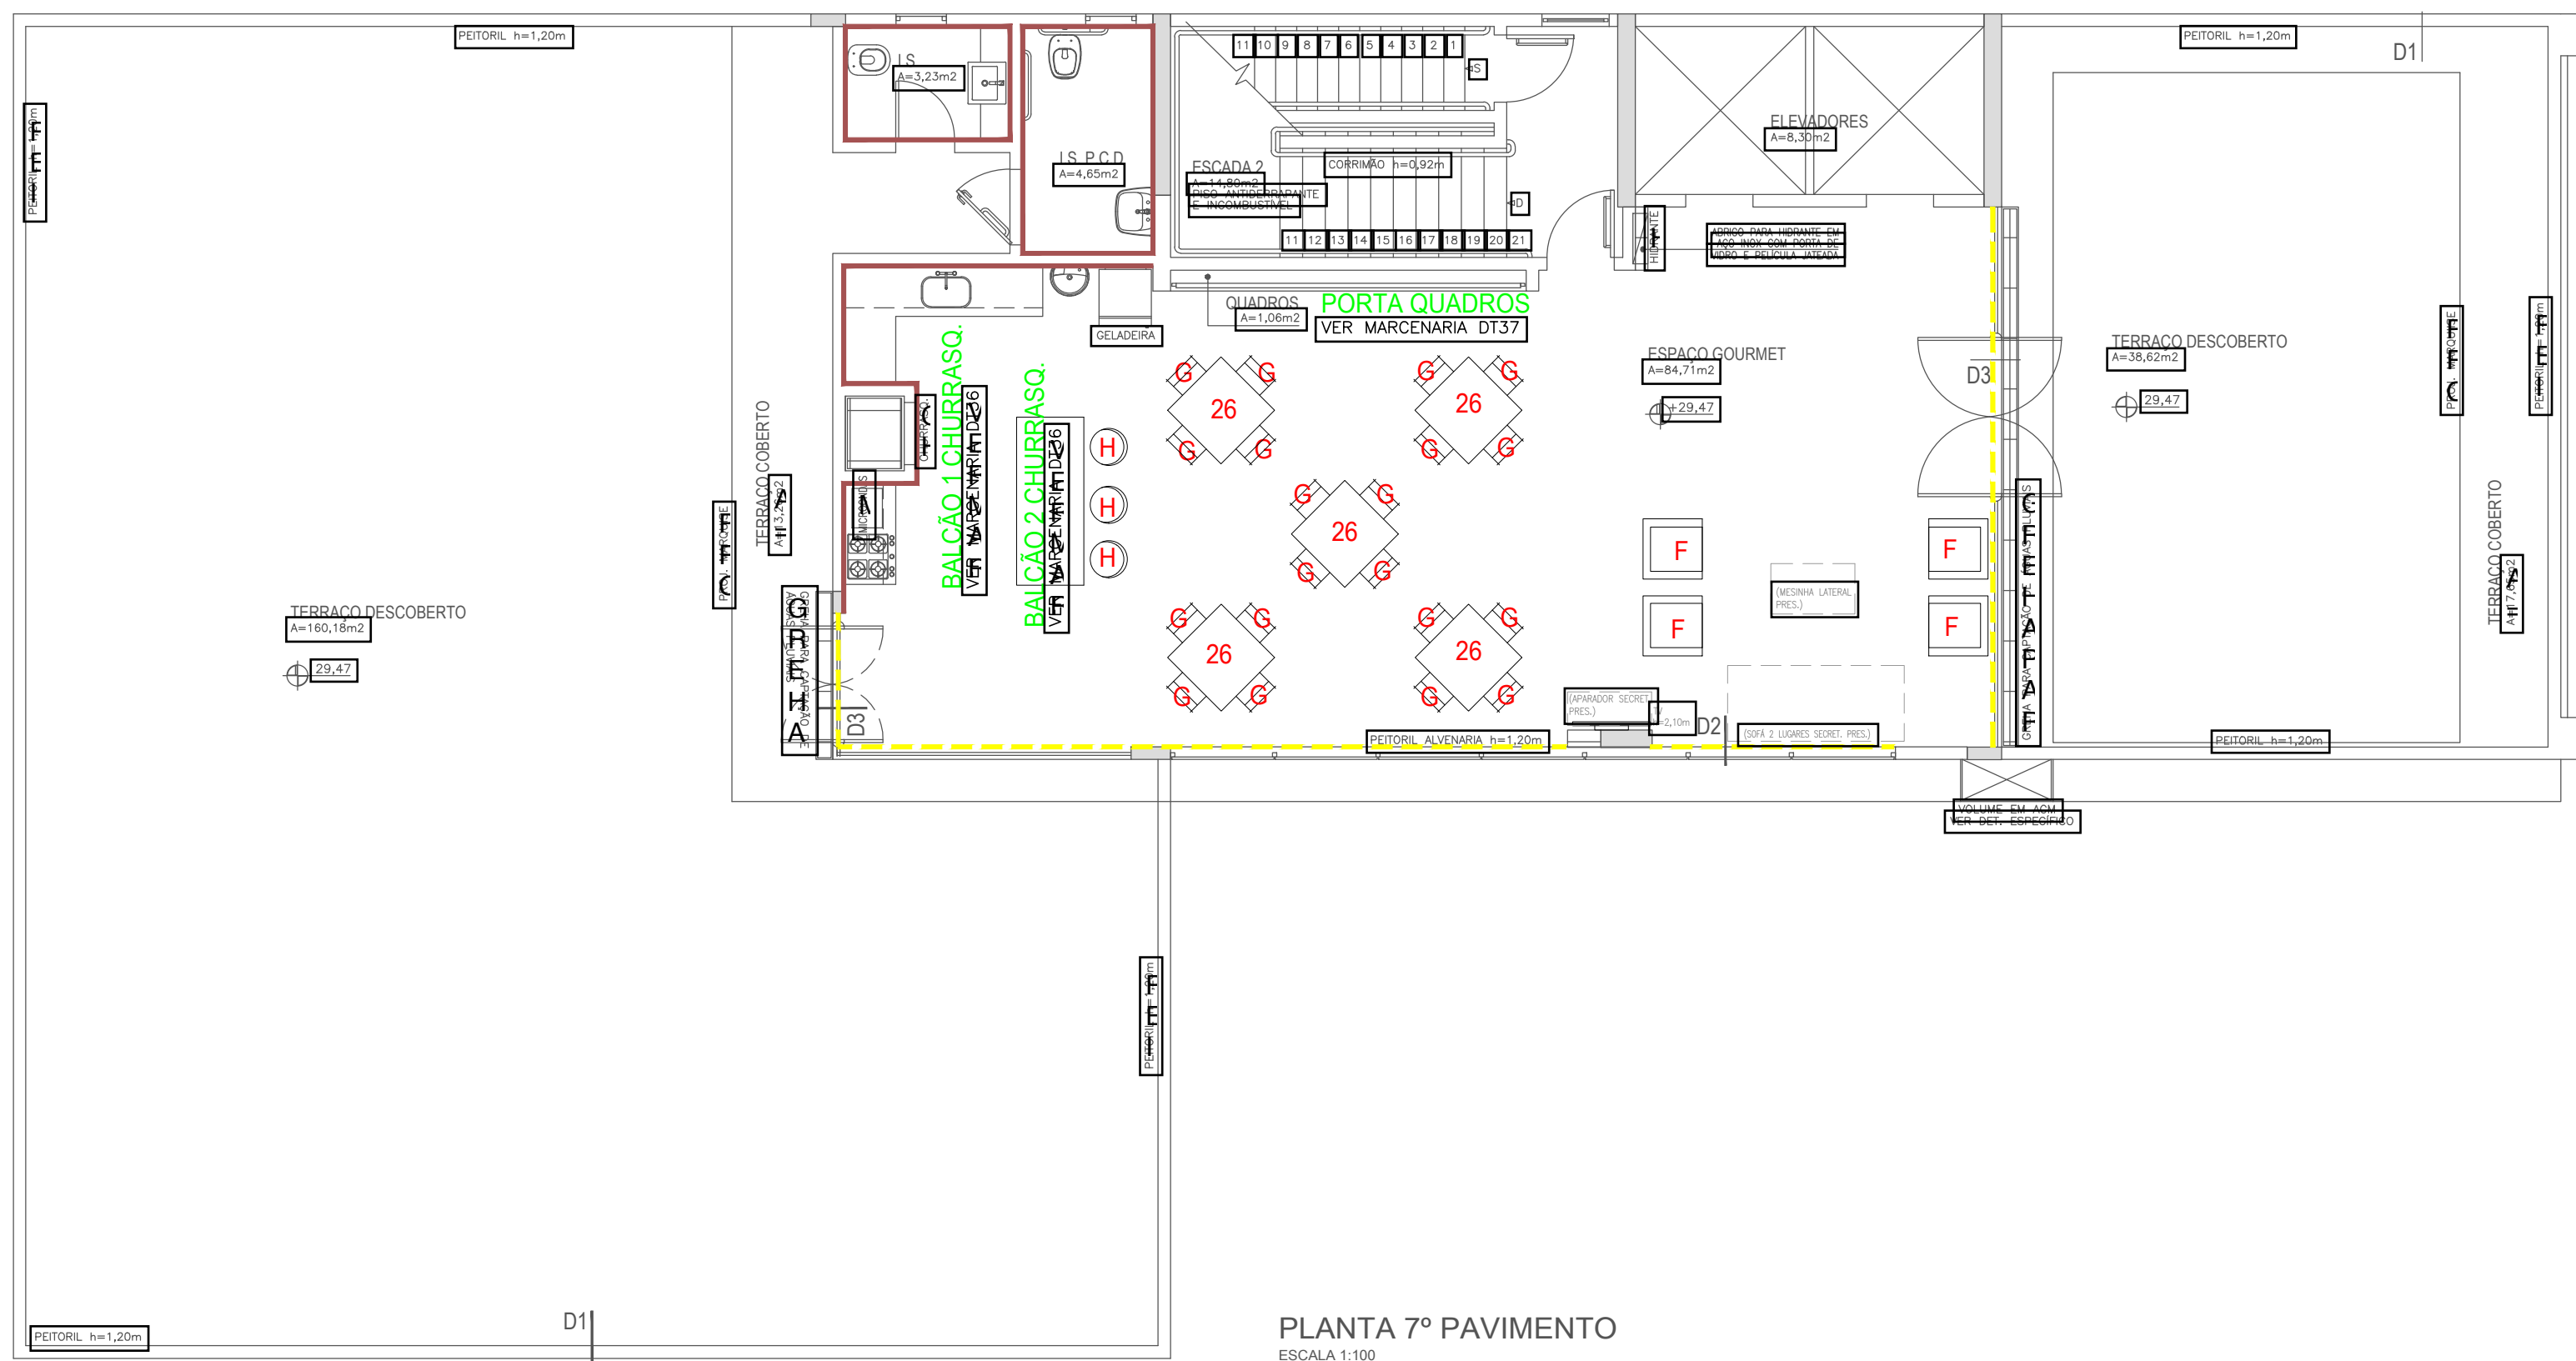

PLANTA 7º PAVIMENTO
ESCALA 1:100

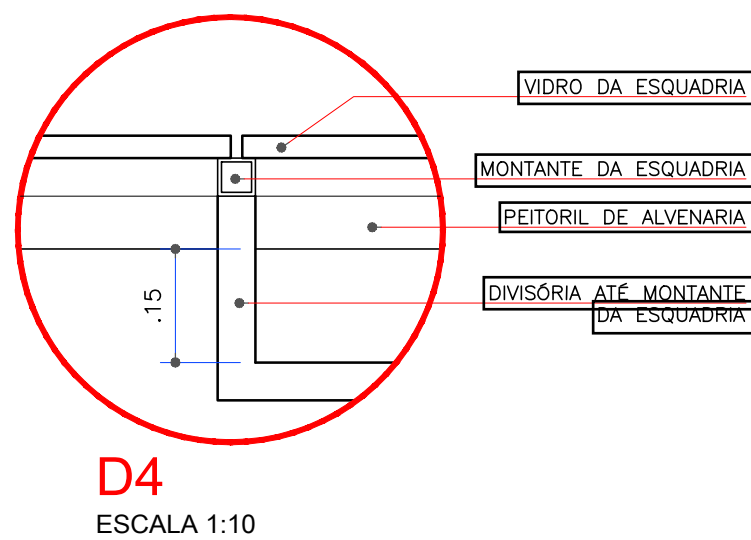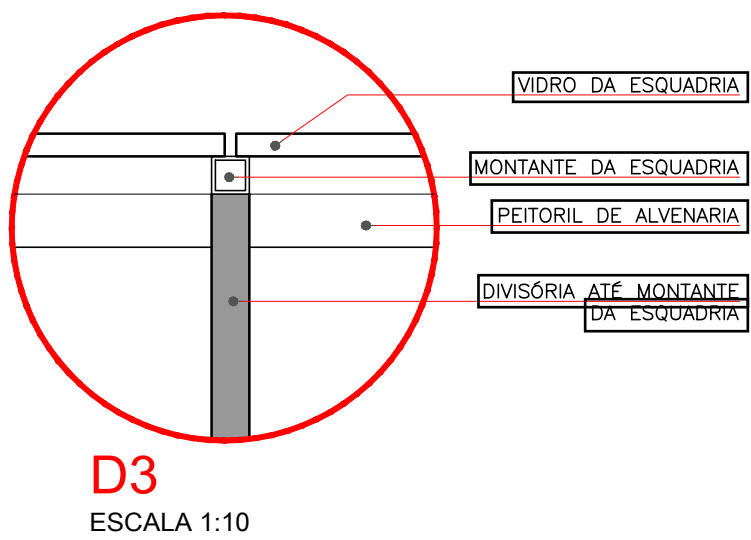

CONVENÇÕES		
PÉ DIREITO (PISO-FORRO) PAVIMENTO TÉRREO h=2,45m PÉ DIREITO (PISO-FORRO) OUTROS PAVIMENTOS h=2,70m		
	DIVISÓRIA ESPESURA 60MM PANELA C/200 X 1200 ACABAMENTO MADEIRADO	
	DIVISÓRIA ESPESURA 90MM COM LÃ DE ROCHA PANELA C/200 X 1200 ACABAMENTO MADEIRADO	
	DIVISÓRIA 60MM PANELA C/200 X 1200 ACABAMENTO MADEIRADO	
	PANELA DE MARCENARIA VER PRANCHAS DETALHES DT34	
	PEDRA PORTUGUESA AMARELA	
	CORTINA ROLÓ BLACKOUT 100% REF. CORTINA ROLUX, BLACKOUT, PINPOINT LIGHT GRAY	
	CORTINA ROLÓ TELA SOLAR REF. CORTINA ROLUX, TELA SOLAR 5 FINE, WHITE PLATINUM	
	PINTURA ACRILICA FOSCA COR BRANCO NEVE REF. SUVINIL	
	PINTURA ACRILICA FOSCA COR REF. SUVINIL VER PRANCHAS DETALHES DT11 E DT12	* DEFINIR
	PINTURA ACRILICA FOSCA COR REF. SUVINIL VER PRANCHAS DETALHES DT11 E DT12	* DEFINIR
	OUTRAS PAREDES PINTURA ACRILICA FOSCA COR PAPEL PIGADO REF. SUVINIL (DEVE SER FEITO UM TESTE PARA APROVAÇÃO DA COR)	
	REVESTIMENTOS CERÂMICOS VER PRANCHAS DETALHES DT08, DT09 E DT10	
CÓD.	CONVENÇÕES MOBILIÁRIO	QTD.
1	Largura X Profundidade X Altura ARMÁRIO BAIXO COM 2 PRATELEIRAS 1400x500x740mm	8
2	ARMÁRIO BAIXO COM 2 PRATELEIRAS 1600x500x740mm	7
3	GAVEITEIRO VOLANTE COM 4 GAJETAS 400x400x100mm	7
4	GAVEITEIRO VOLANTE COM 4 GAJETAS 320x400x100mm	37
5	MESA 1M X 1M 1400x1400x740mm	12
6	MESA 1M X 1M 1600x1600x740mm	7
7	MESA RETANGULAR RETA 1800x900x740mm	10
8	MESA AUXILIAR ESQUERDA COM TAMPO EM MADEIRA 900x900x740mm	8
9	MESA AUXILIAR DIREITA COM TAMPO EM MADEIRA 900x900x740mm	1
10	MESA RETANGULAR RETA 1000x600x740mm	25
11	MESA RETANGULAR RETA 1200x600x740mm	11
12	MESA RETANGULAR RETA 1400x600x740mm	17
13a	PLATAFORMA DE TRABALHO PARA 2 LUGARES (INICIAL) 1400x1400x740mm	1
13b	PLATAFORMA DE TRABALHO PARA 1 LUGAR (INTERMEDIÁRIO) 1400x1400x740mm	1
14	DIVISÓRIA DE MESA PLATAFORMA 1200x1000mm	11
	DIVISÓRIA 2 (DUAS) FACES TRACIONADA COM TAMPA PARA TAMPO 1 (MEIO) VIDRO SIMPLES 600x1300mm	5
15	DIVISÓRIA 1 (UMA) LACE TRACIONADA PARA TAMPO 1 (UMA) LACE C/ 2 (MEIO) VIDRO SIMPLES 600x1300mm	3
	DIVISÓRIA 2 (DUAS) FACES CEGAS 1 (MEIO) VIDRO SIMPLES 600x1300mm	8
16	MESA RETANGULAR 800x600x740mm	1
17	MESA DE REUNÃO COM EXTENSOR E CARRAS DE TOMADA 1600x1400x740mm	1
18a	ARMÁRIO ALTO COM 2 PORTAS, 5 PRATELEIRAS INTERNAS 1800x500x1000mm C/ CHAVE	18
18b	ARMÁRIO ALTO COM 2 PORTAS, 5 PRATELEIRAS PARTE INFERIOR 1800x500x1000mm C/ CHAVE	4
19	ESTANTE ALTA ABERTURA COM 2 PRATELEIRAS 1800x500x1000mm	27
20a	ARMÁRIO BAIXO COM PORTAS E CORREIOES PASTA SUSPENSAS 800x500x740mm	5
20b	ARMÁRIO BAIXO COM PORTAS / PRATELEIRA INTERNA 800x500x740mm	32
21	MESA LATERAL 500x900x740mm	2
22	MESA DE CENTRO 900x900x400mm	1
23a	MESA PRESIDENCIAL - AUXILIAR DIREITA 2200x800x740mm	1
23b	MESA PRESIDENCIAL - AUXILIAR ESQUERDA 2200x800x740mm	1
24	APARADOR 1800x900x740mm	1
25	MESA RETANGULAR 2000x900x740mm	2
26	MESA BÔNITO QUADRADA 900x900x740mm	6
27	ARMÁRIO ALTO - NICHOS PARA PORTAS EMBALAGEM 800x500x1000mm	6
28	MESA RETANGULAR RETA 2000x1200x740mm	3
29	MESA RETANGULAR RETA 2400x900x740mm	3
30	MESA REDONDA 1200x740mm	2
	DIVISÓRIA 2 (DUAS) FACES CEGAS 1 (MEIO) VIDRO SIMPLES 1000x1300mm	11
31	DIVISÓRIA 2 (DUAS) FACES CEGAS 1 (MEIO) VIDRO SIMPLES 800x1300mm	3
	DIVISÓRIA 2 (DUAS) FACES CEGAS 1 (MEIO) VIDRO SIMPLES 1200x1300mm	2
A	CADREIA ESPALHAR BAIXO - MECANISMO DE INCLINAÇÃO REGULAGEM DE ALTURA A GÁS DO ASSENTO, ENCOITO DE TELA COM RODÍZIO	64
B	CADREIA ESPALHAR BAIXO - FIBRA, BASE PRETA, ENCOITO DE TELA	118
C	POLTRONA AUDITÓRIO ALTO, COM RODÍZIO, ESPALHAR ALTO, COM RODÍZIO	3
D	CADREIA FIXA, BASE CROMADA, COURO	22
E	SOFA ESQUERDA	35
F	SOFA DIREITA	13
G	125 X 200mm	24
H	CADREIA FIXA, BASE CROMADA, BANQUETEIA, BASE CROMADA	35
I	POLTRONA AUDITÓRIO OREO, COM PRANCHETA	302
J	POLTRONA AUDITÓRIO OREO, COM PRANCHETA	4
K	CADREIA ESPALHAR BAIXO - MECANISMO DE INCLINAÇÃO	3
L	REGULAGEM DE ALTURA A GÁS DO ASSENTO, ENCOITO DE TELA, COM RODÍZIO, SEM BRACO	12
+ PONTO ELÉTRICO NO PISO		

OBS.: *** VERIFICAR MEDIDAS NA OBRA.

- OS DESENHOS SÃO INDICATIVOS QUANTO ASPECTO E FUNCIONAMENTO, O DIMENSIONAMENTO QUE ASSEGURE ESTABILIDADE, RIGIDEZ, ESTANQUEIDADE E O ATENDIMENTO DAS NORMAS VIGENTES, SÃO DE RESPONSABILIDADE DO FABRICANTE.
- AS MEDIDAS DO PROJETO ARQUITETÔNICO REFEREM-SE AS PAREDES E PISOS ACABADOS.

DETALHAMENTO DIV., MOB., CORTINAS, REVEST.

CRECI COFECI

REFERÊNCIA

PLANTA 6º PAVIMENTO E 7º PAVIMENTO

DATA

NOV/2018

ESPEC

INDICADA

COMPUTAÇÃO GRÁFICA

ESTHER

PRONHA Nº

DT32

SAKAGUTI


ARQUITETOS ASSOCIADOS

MAURO JOSÉ NETTO


TATIANA SAKAGUTI WATANABE

8	ATUALIZAÇÃO DO NÚMERO DE MÓVEIS	NOV/2018	ESTHER	
7	AUDITÓRIO, QUANTITATIVO CADEIRAS	MAI/2018	ESTHER	
6	ATUALIZAÇÃO DO NÚMERO DE MÓVEIS	ABR/2018	ESTHER	
5	ATUALIZAÇÃO DO NÚMERO DE MÓVEIS	ABR/2018	ESTHER	
4	ATUALIZAÇÃO DA POSIÇÃO DOS MÓVEIS	MAR/2018	ESTHER	
3	ATUALIZAÇÃO DA POSIÇÃO DOS MÓVEIS	MAR/2018	ESTHER	
2	ATUALIZAÇÃO DA POSIÇÃO DOS MÓVEIS	FEV/2018	ESTHER	
1	ALTERAÇÃO DE LAYOUT	FEV/2018	ESTHER	
0	1ª EMISSÃO	MAR/2015	ANDREA	
REVISÃO	MODIFICAÇÃO	DATA	REVISOR	APROVAÇÃO

BALCÃO COPA SALÃO DE EVENTOS

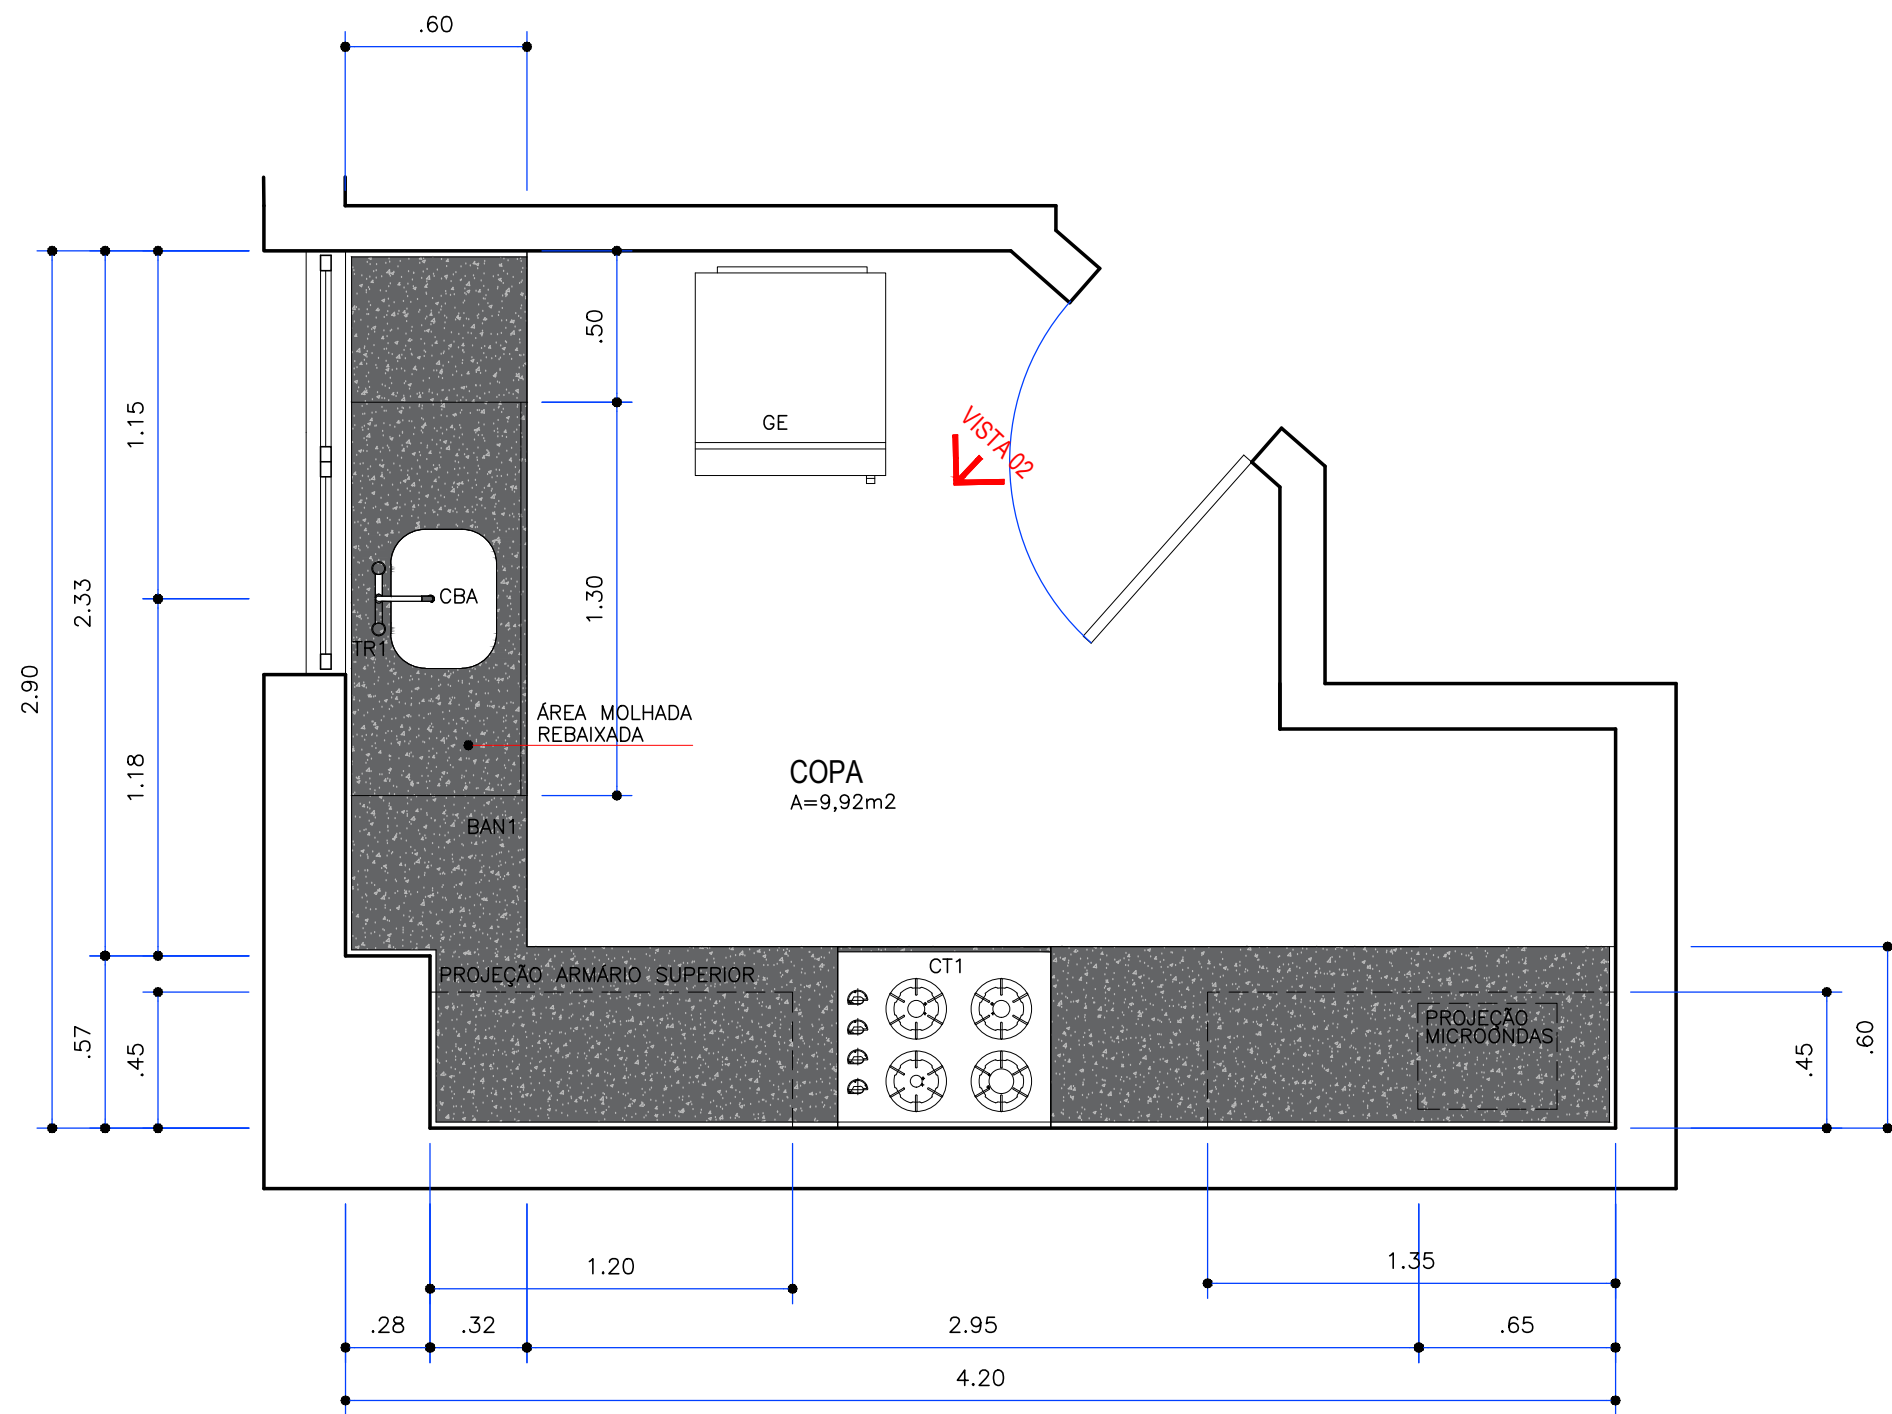


PLANTA COPA 2 (SALÃO EVENTOS)
PAVIMENTO TÉRREO
ESCALA 1:25

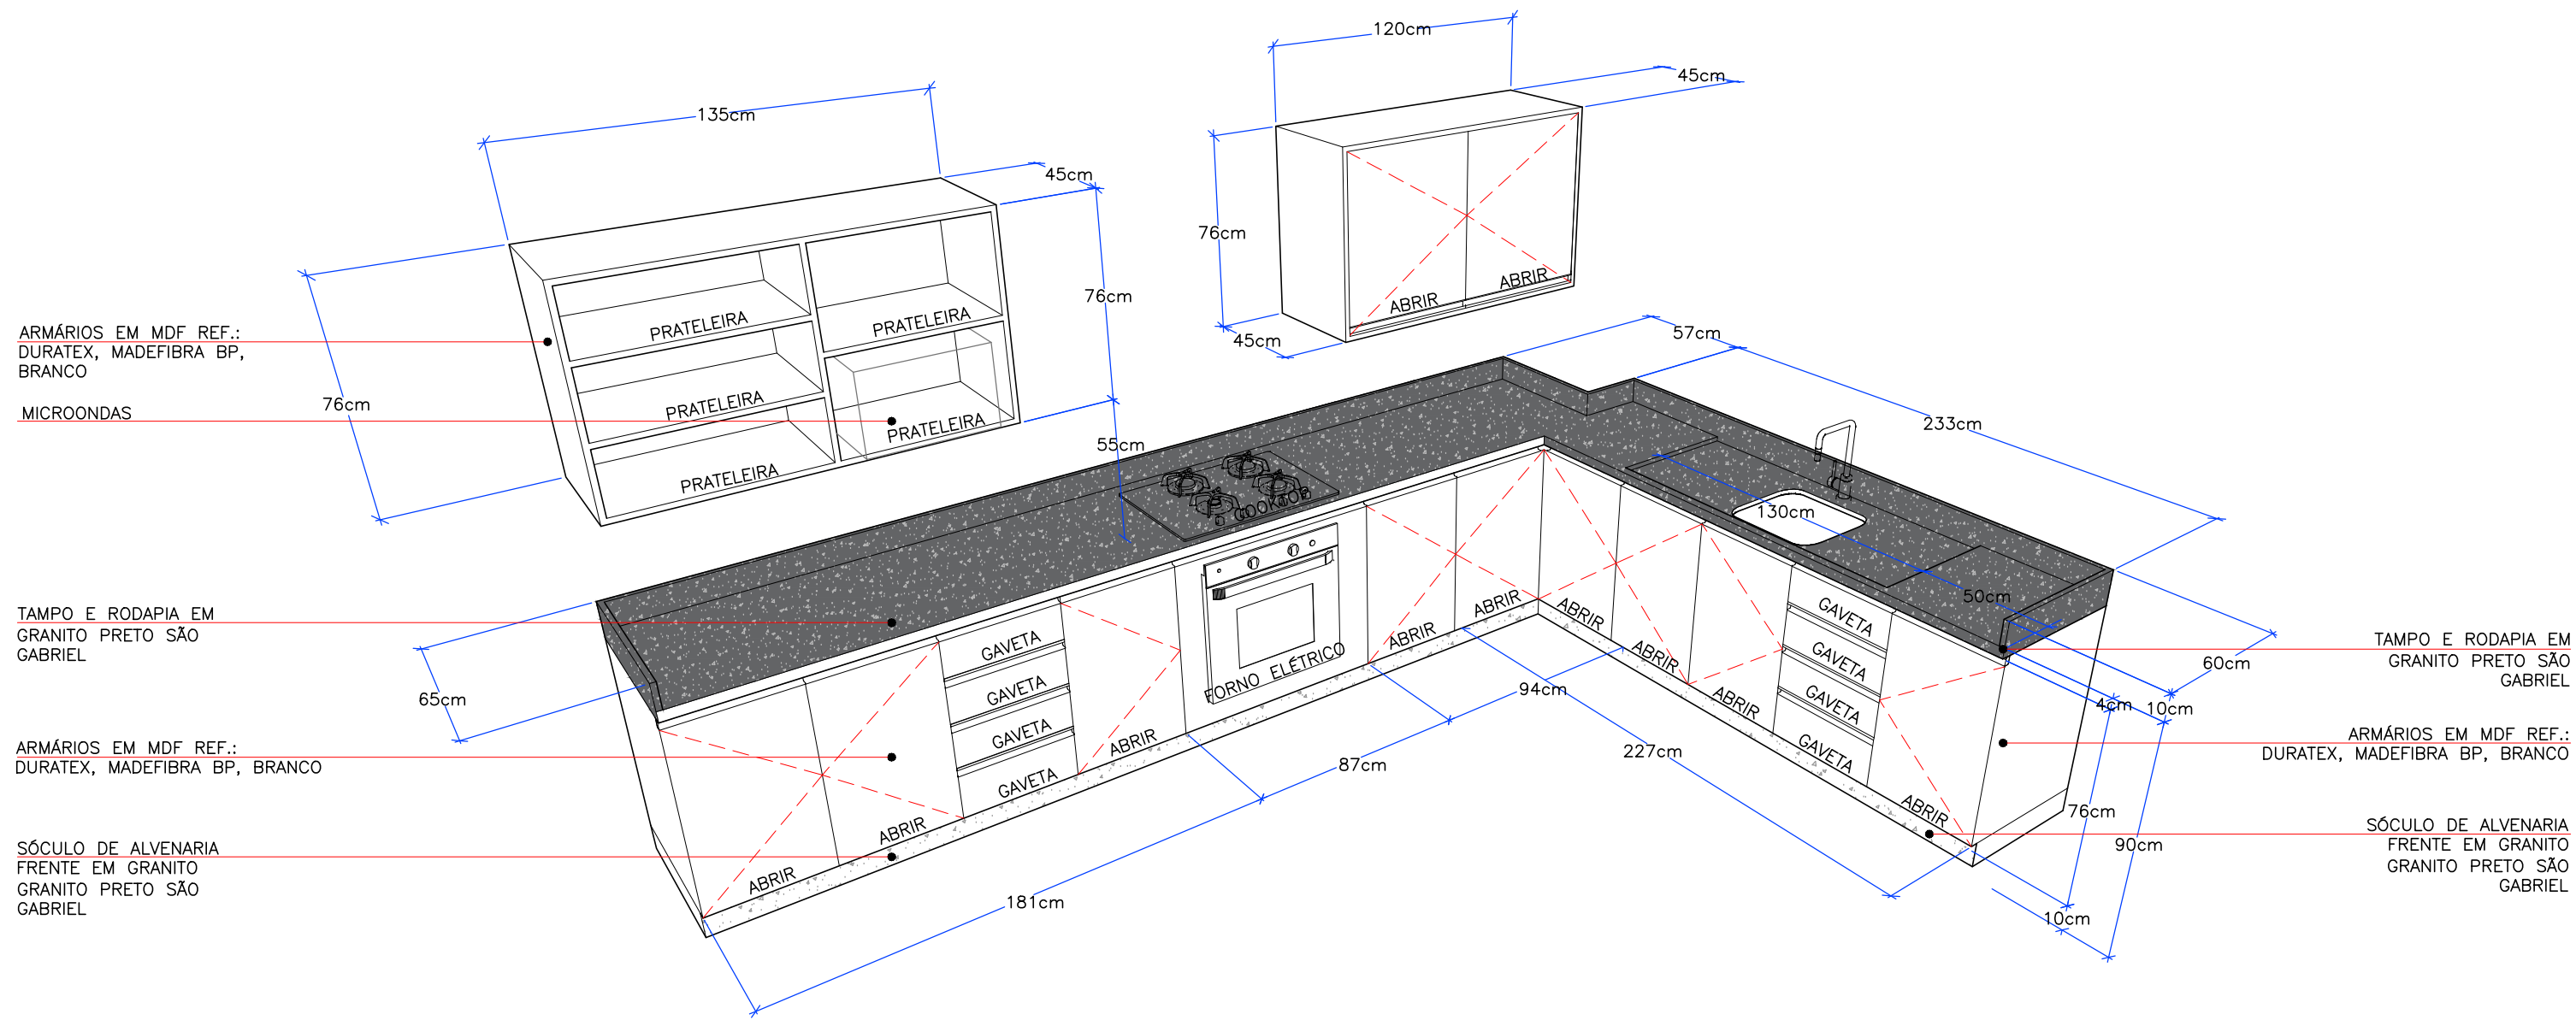


VISTA 2- COPA 2 (SALÃO EVENTOS)
PAVIMENTO TÉRREO

BALCÃO COPA ZELADORIA

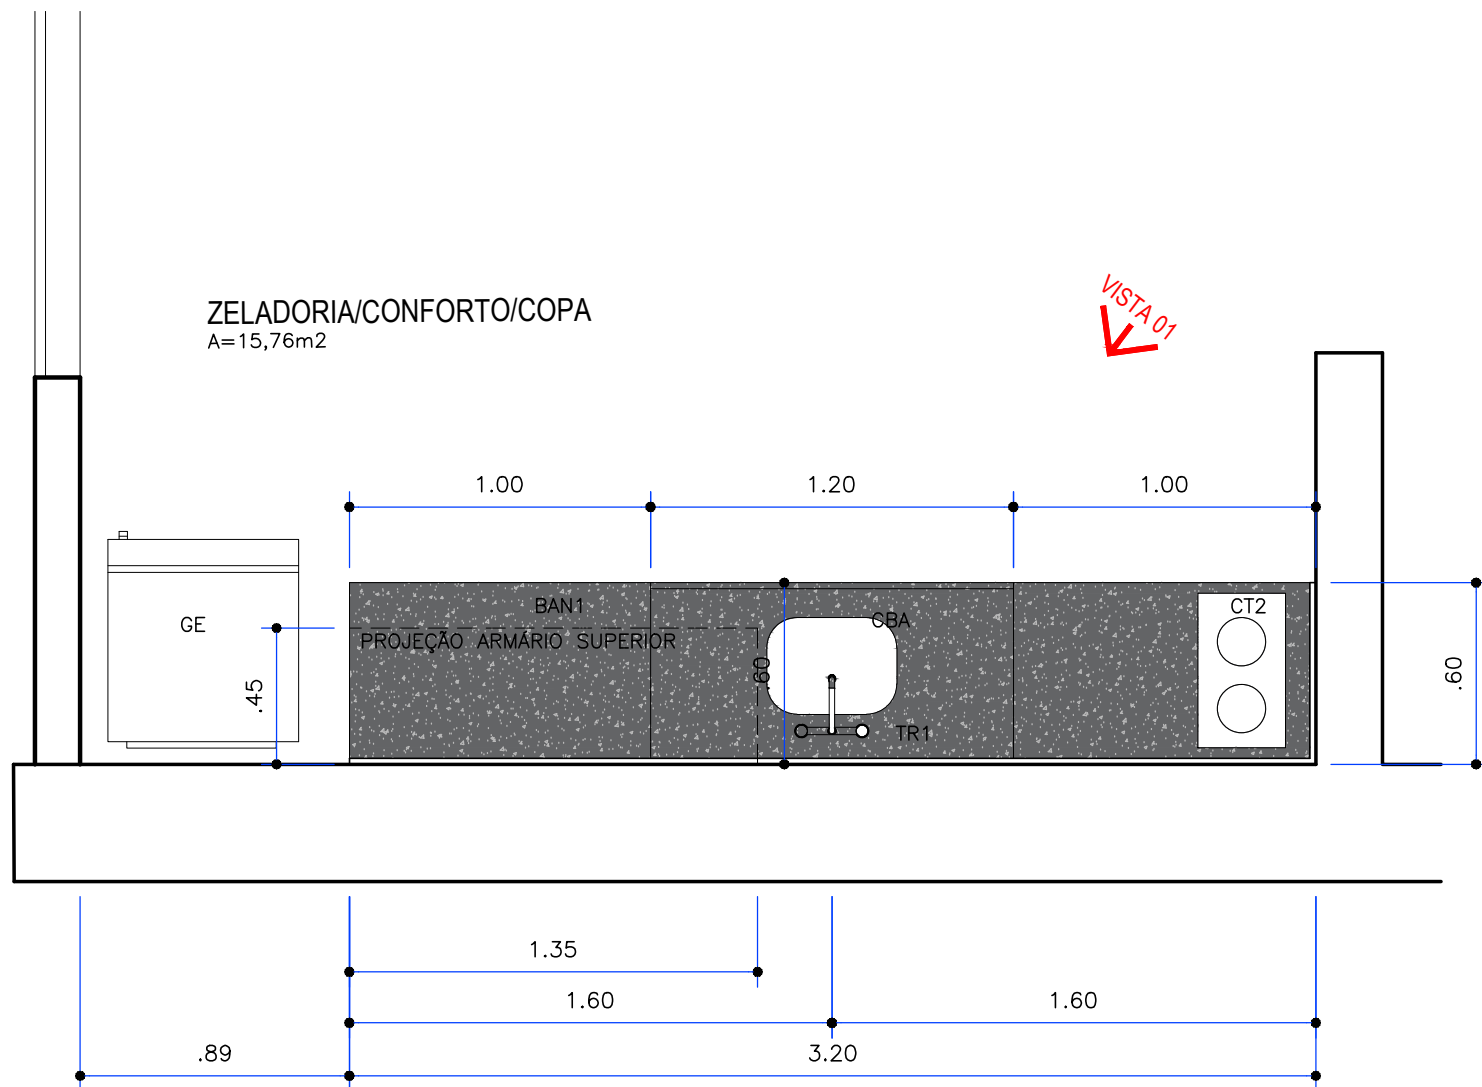


PLANTA COPA 1 (ZELADORIA)
1º SUBSOLO
ESCALA 1:25

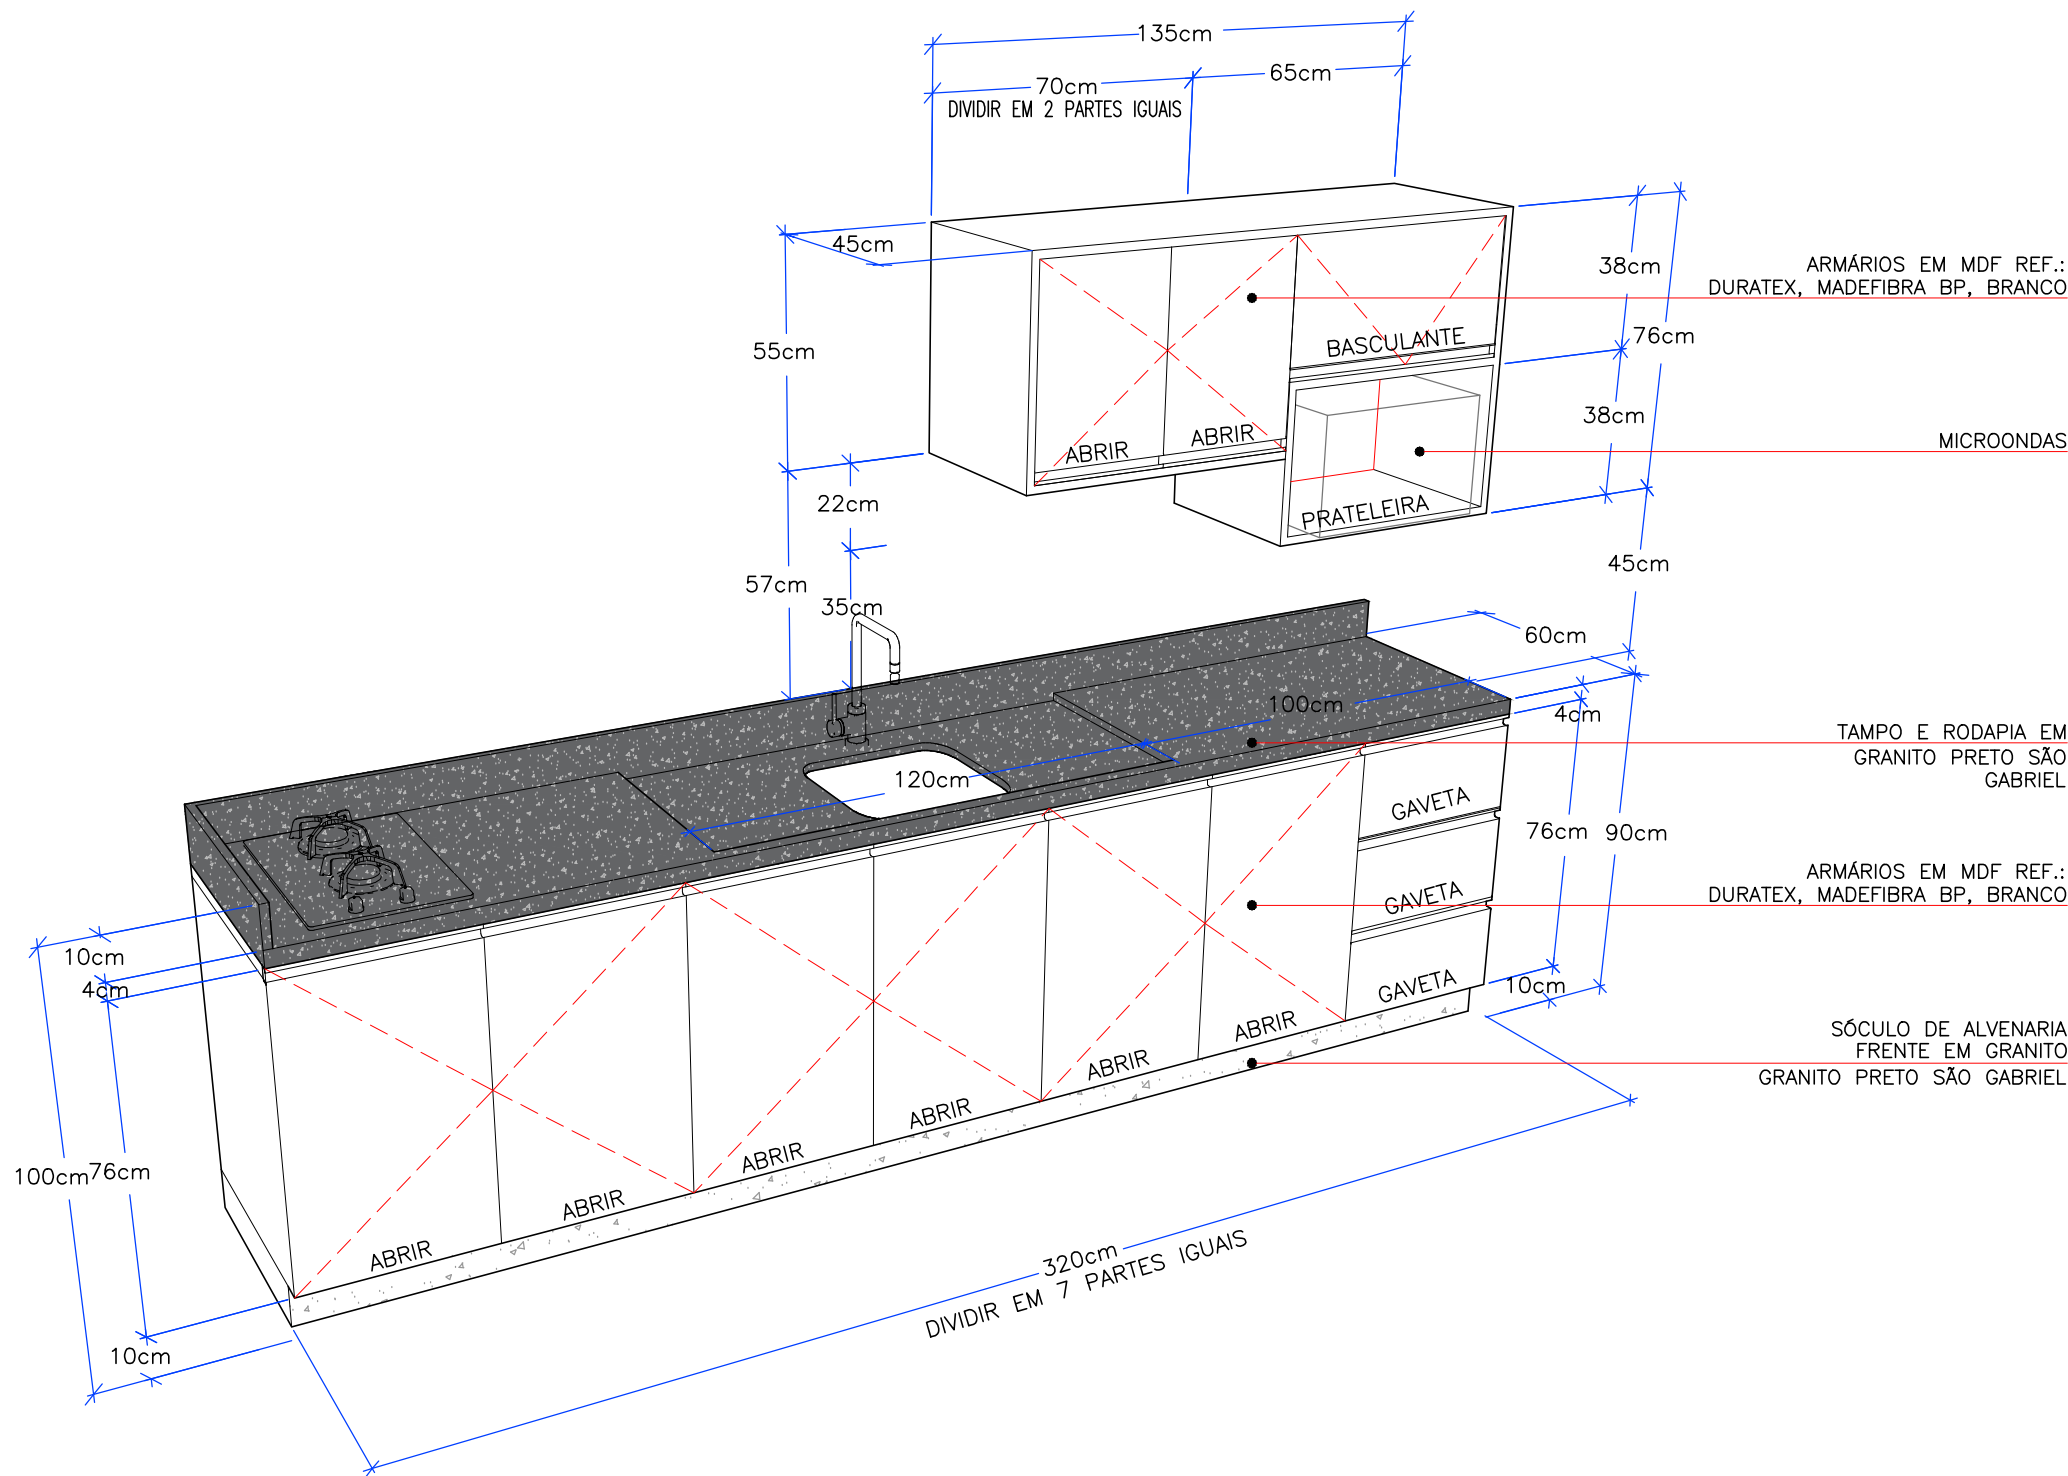

VISTA 1 - COPA 1
1º SUBSOLO
ESCALA 1:25

TÓTEM AUTO ATENDIMENTO

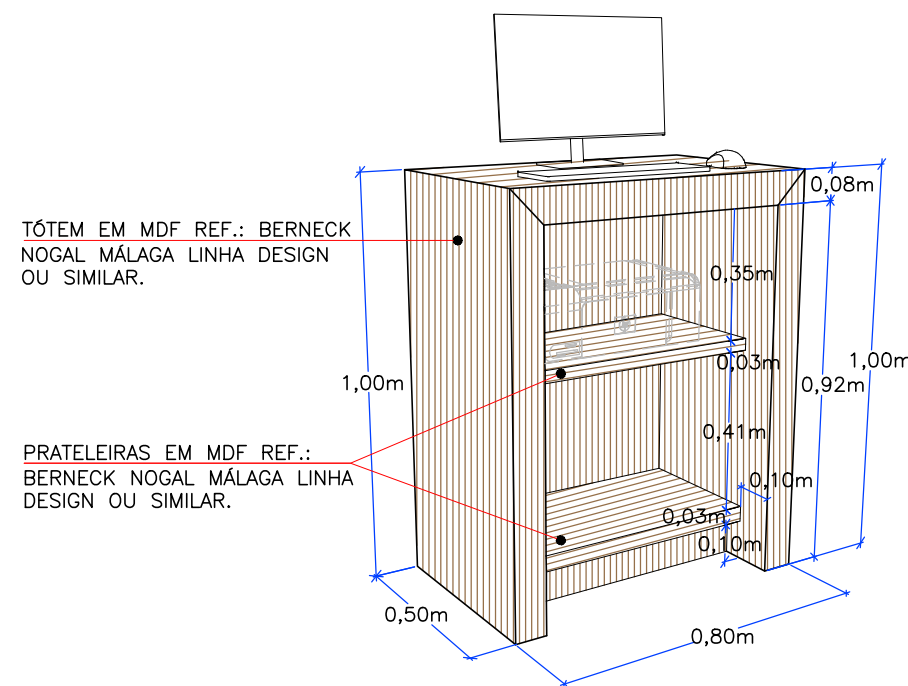

TÓTEM AUTO ATENDIMENTO
PAVIMENTO TÉRREO
ESCALA 1:25

OBS.: *** VERIFICAR MEDIDAS NA OBRA.

- OS DESENHOS SÃO INDICATIVOS QUANTO ASPECTO E FUNCIONAMENTO. O DIMENSIONAMENTO QUE ASSEGURE ESTABILIDADE, RIGIDEZ, ESTANQUEIDADE E O ATENDIMENTO DAS NORMAS VIGENTES, SÃO DE RESPONSABILIDADE DO FABRICANTE.
- AS MEDIDAS DO PROJETO ARQUITETÔNICO REFEREM-SE AS PAREDES E PISOS ACABADOS.

DETALHAMENTO MARCENARIA

CRECI COFECI

REFERENCIA
BALCÃO COPA SALÃO DE EVENTOS
BALCÃO COPA ZELADORIA



RUA EUCLIDES BANDEIRA, 478 - CURITIBA - PR
CEP: 80.530-020 - TEL: (41) 3352-2442
e-mail: projetos@sakaguti.arq.br


SAKAGUTI
ARQUITETOS ASSOCIADOS




ADOLFO SAKAGUTI
ANDRÉA PILOTTO
CAMILA SHINKE
ESTHER LEIDNER
JOJI SAKAGUTI
MAURO JOSÉ NETTO
TATIANA SAKAGUTI WATANABE

DATA
JUNHO/2018
ESCALA
INDICADA
COMPUTAÇÃO GRÁFICA
ESTHER


PRANCHA No.
DT33

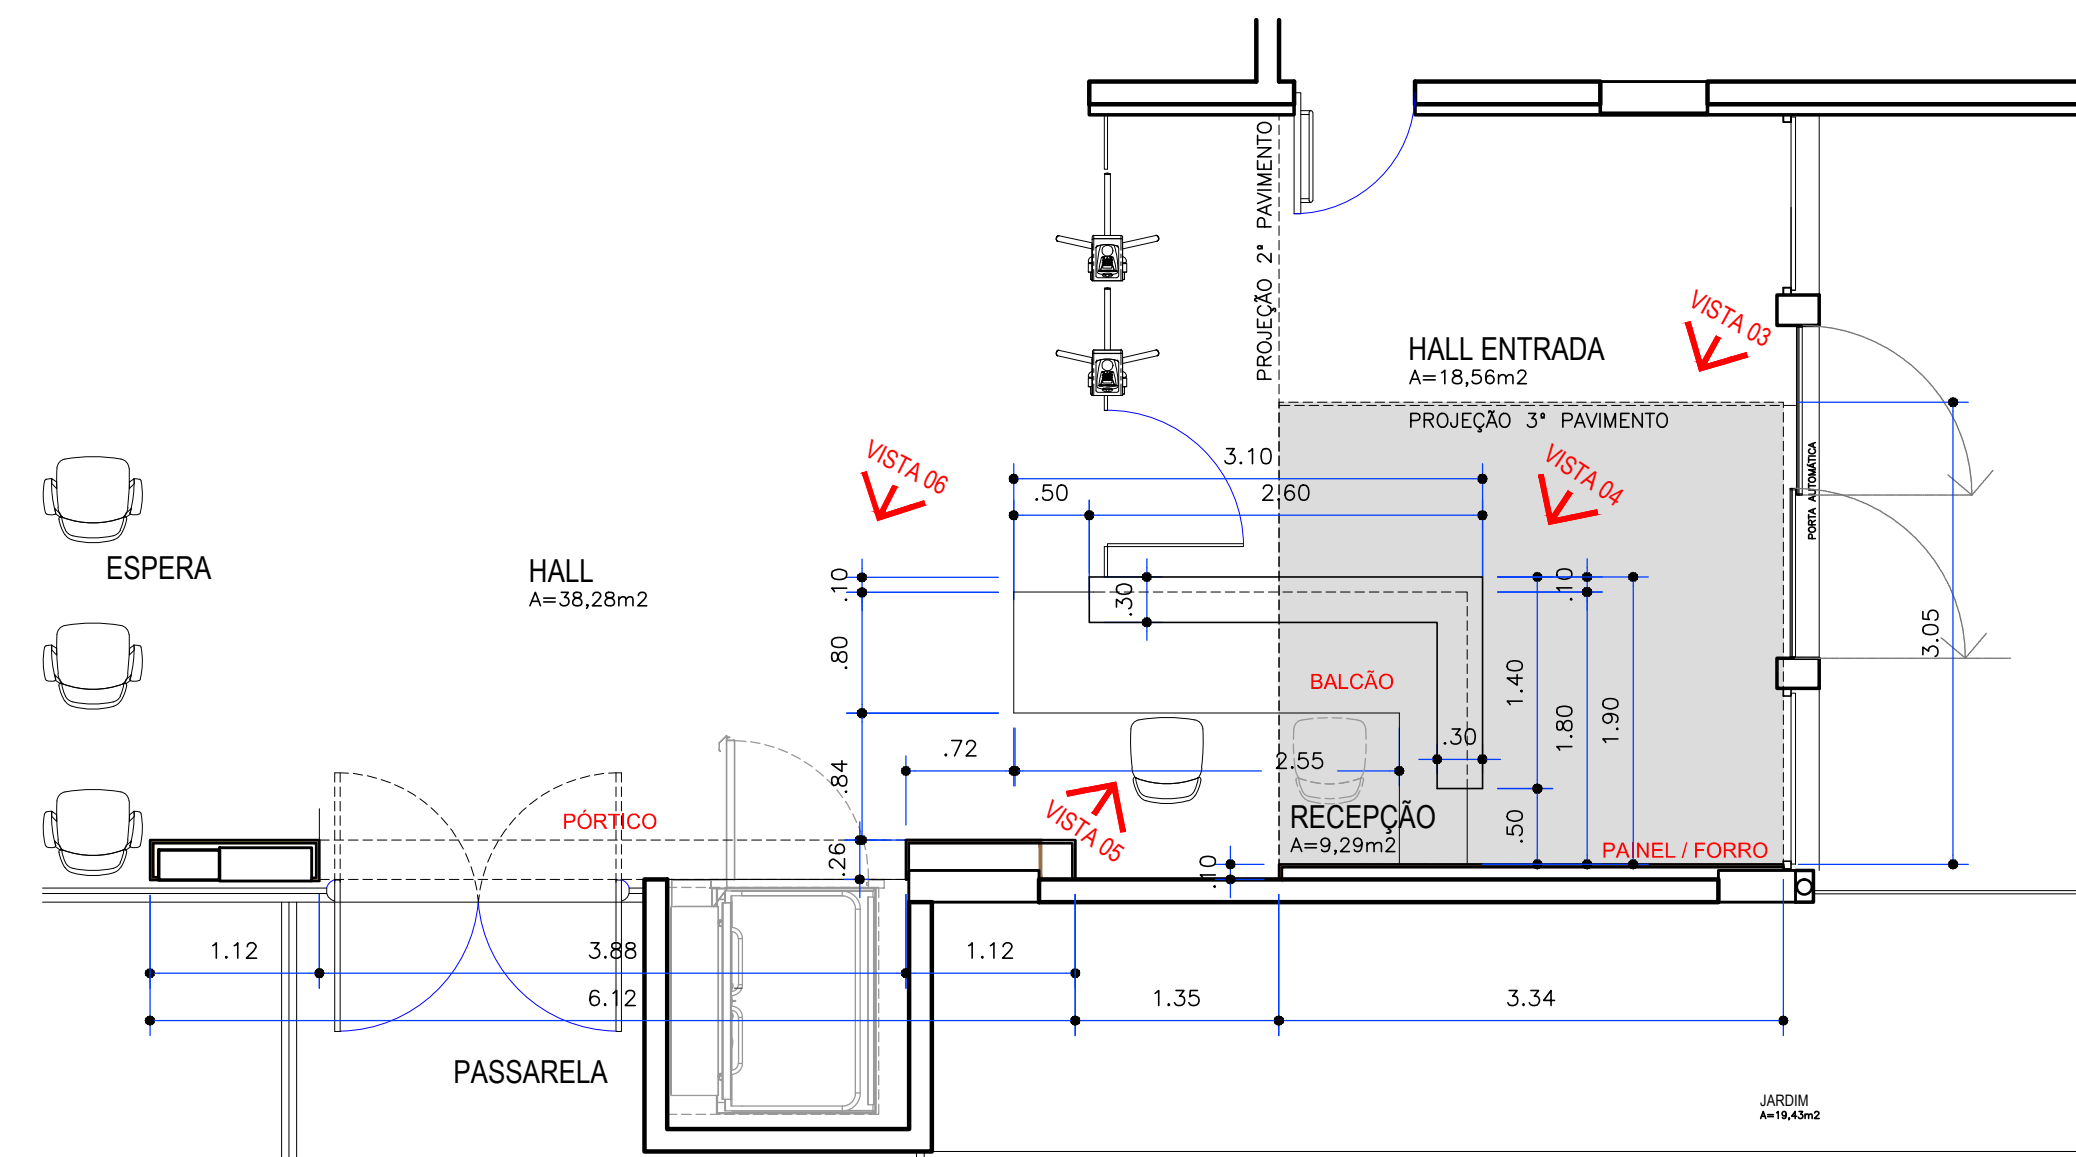


PLANTA BALCÃO RECEPÇÃO 1
PAVIMENTO TÉRREO
ESCALA 1:50

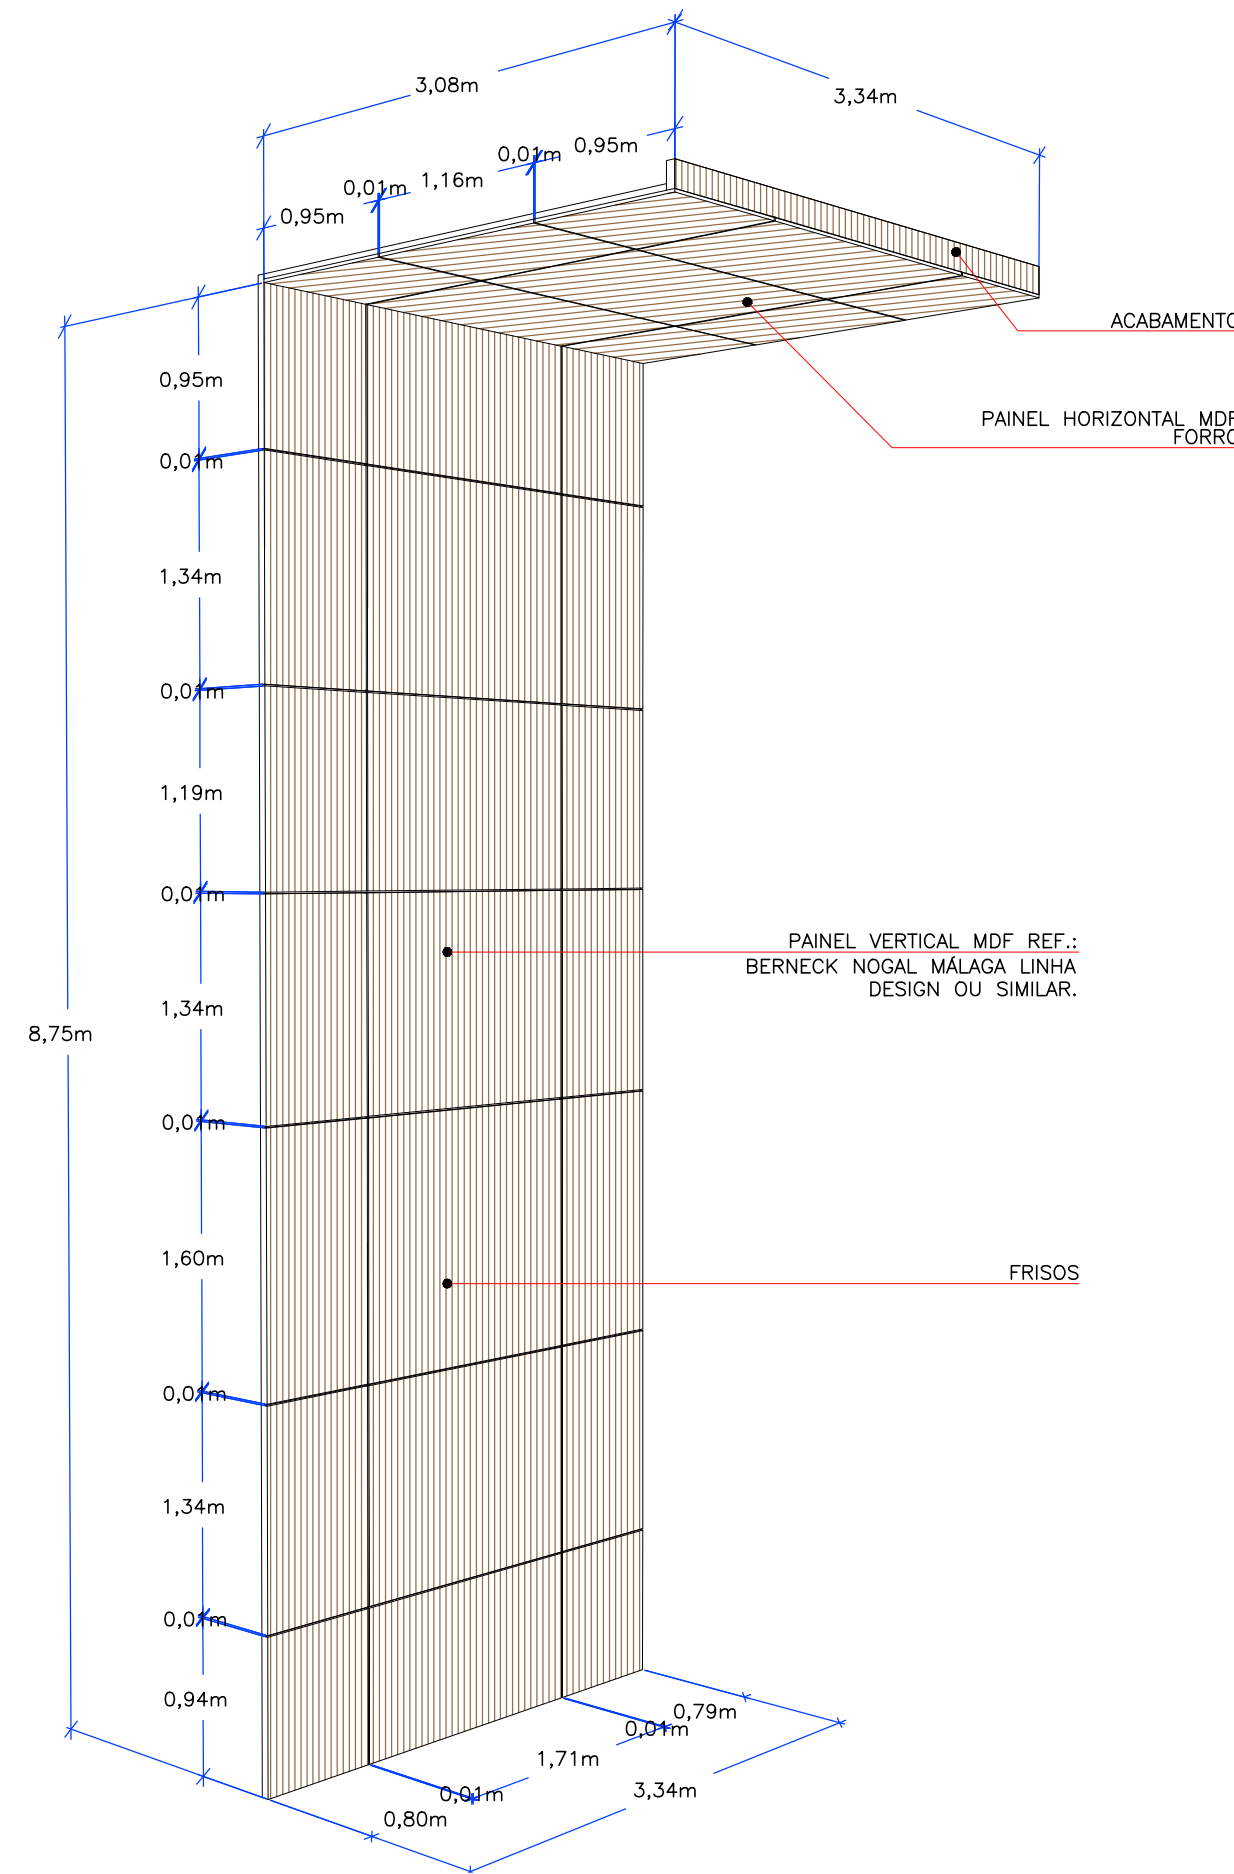


VISTA 3- PAINEL RECEPÇÃO
PAVIMENTO TÉRREO

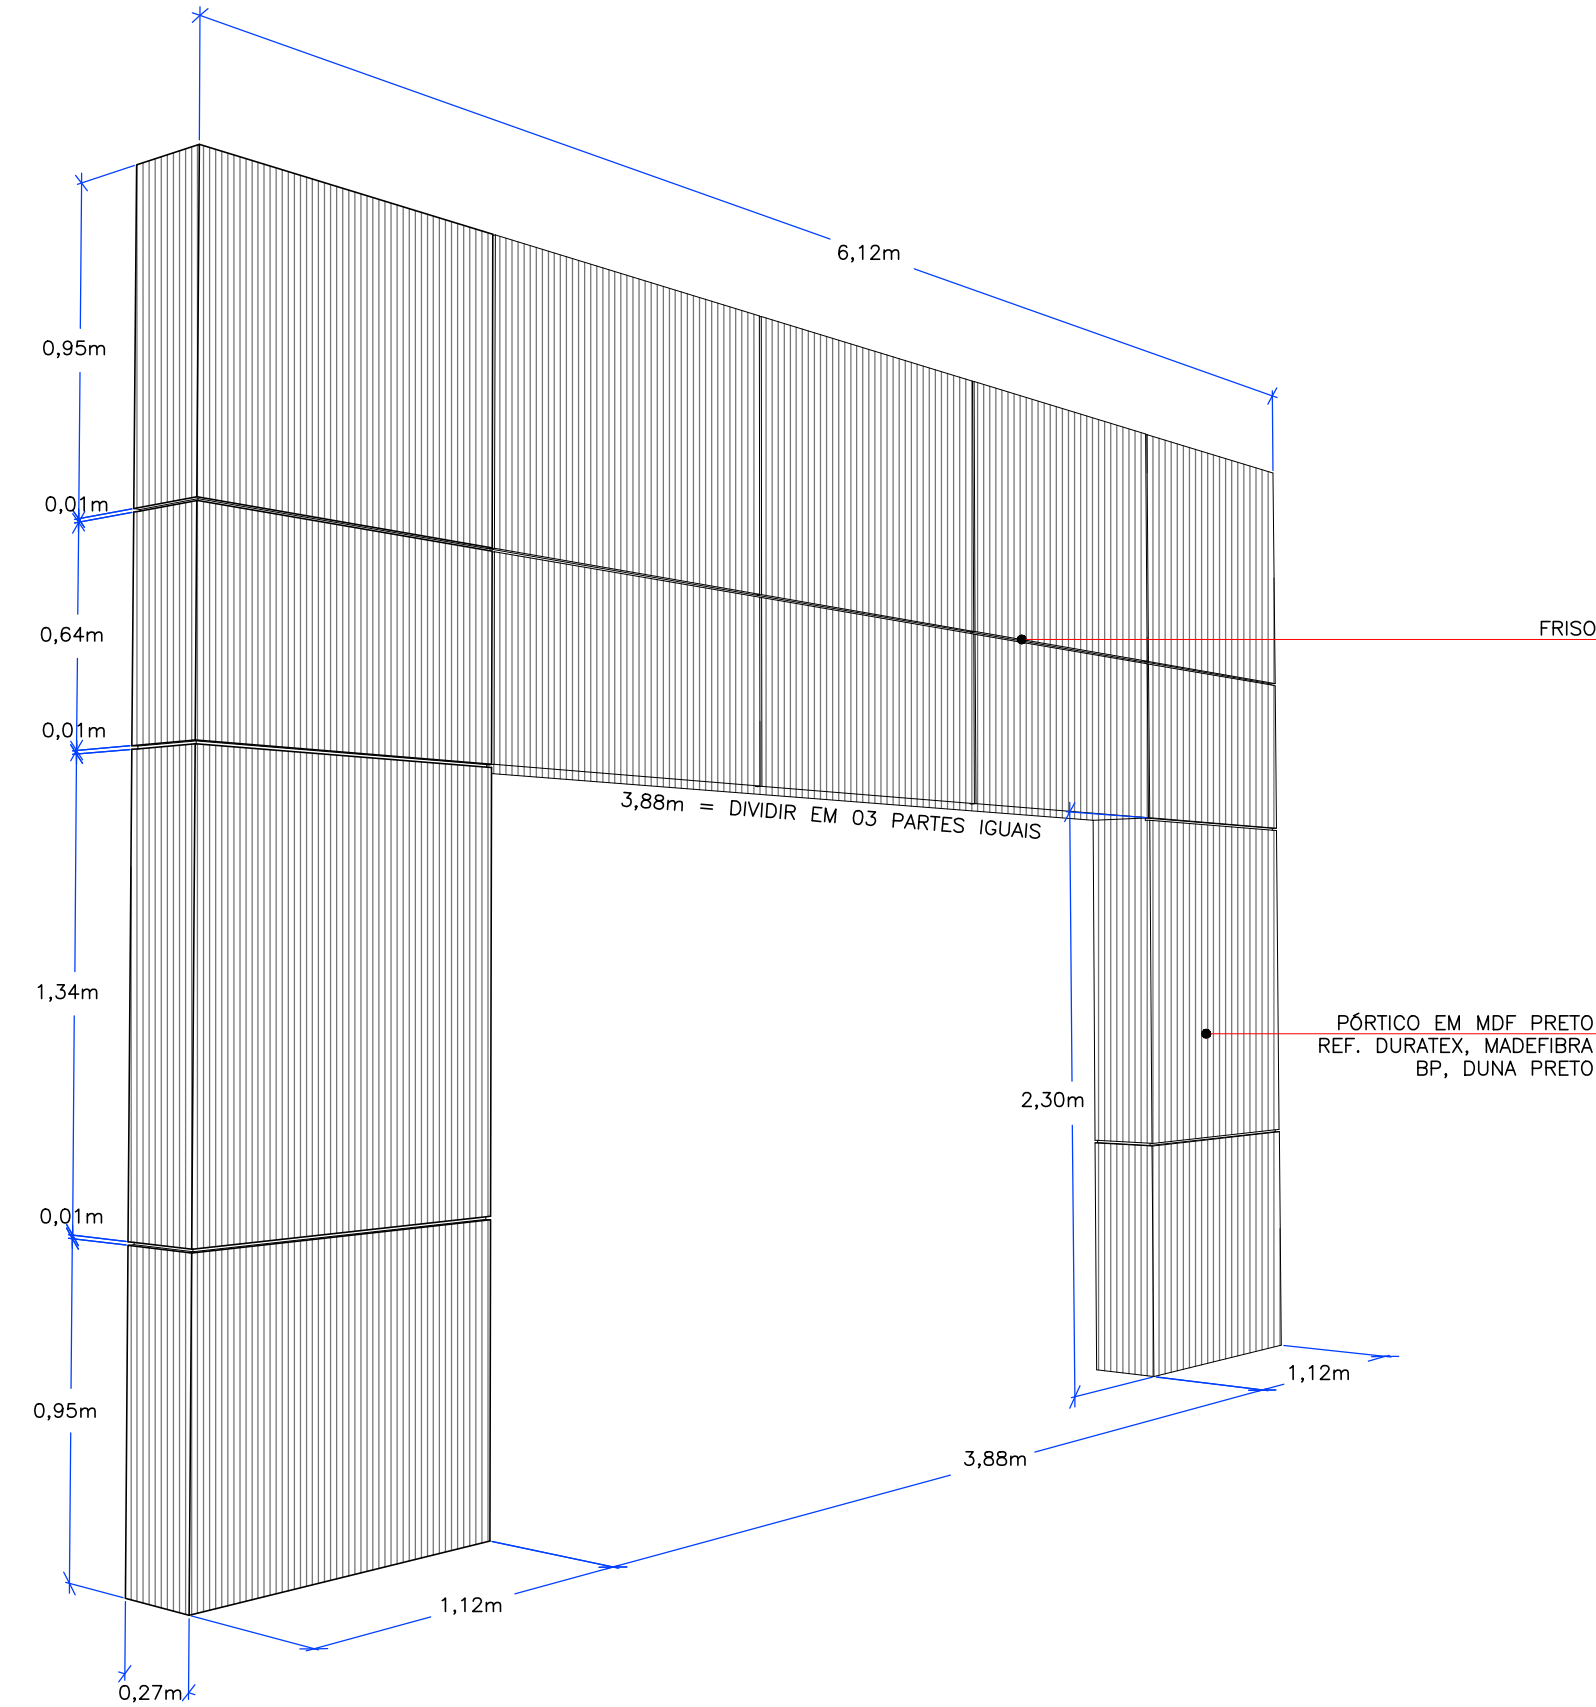

VISTA 6- PÓRTICO RECEPÇÃO
PAVIMENTO TÉRREO

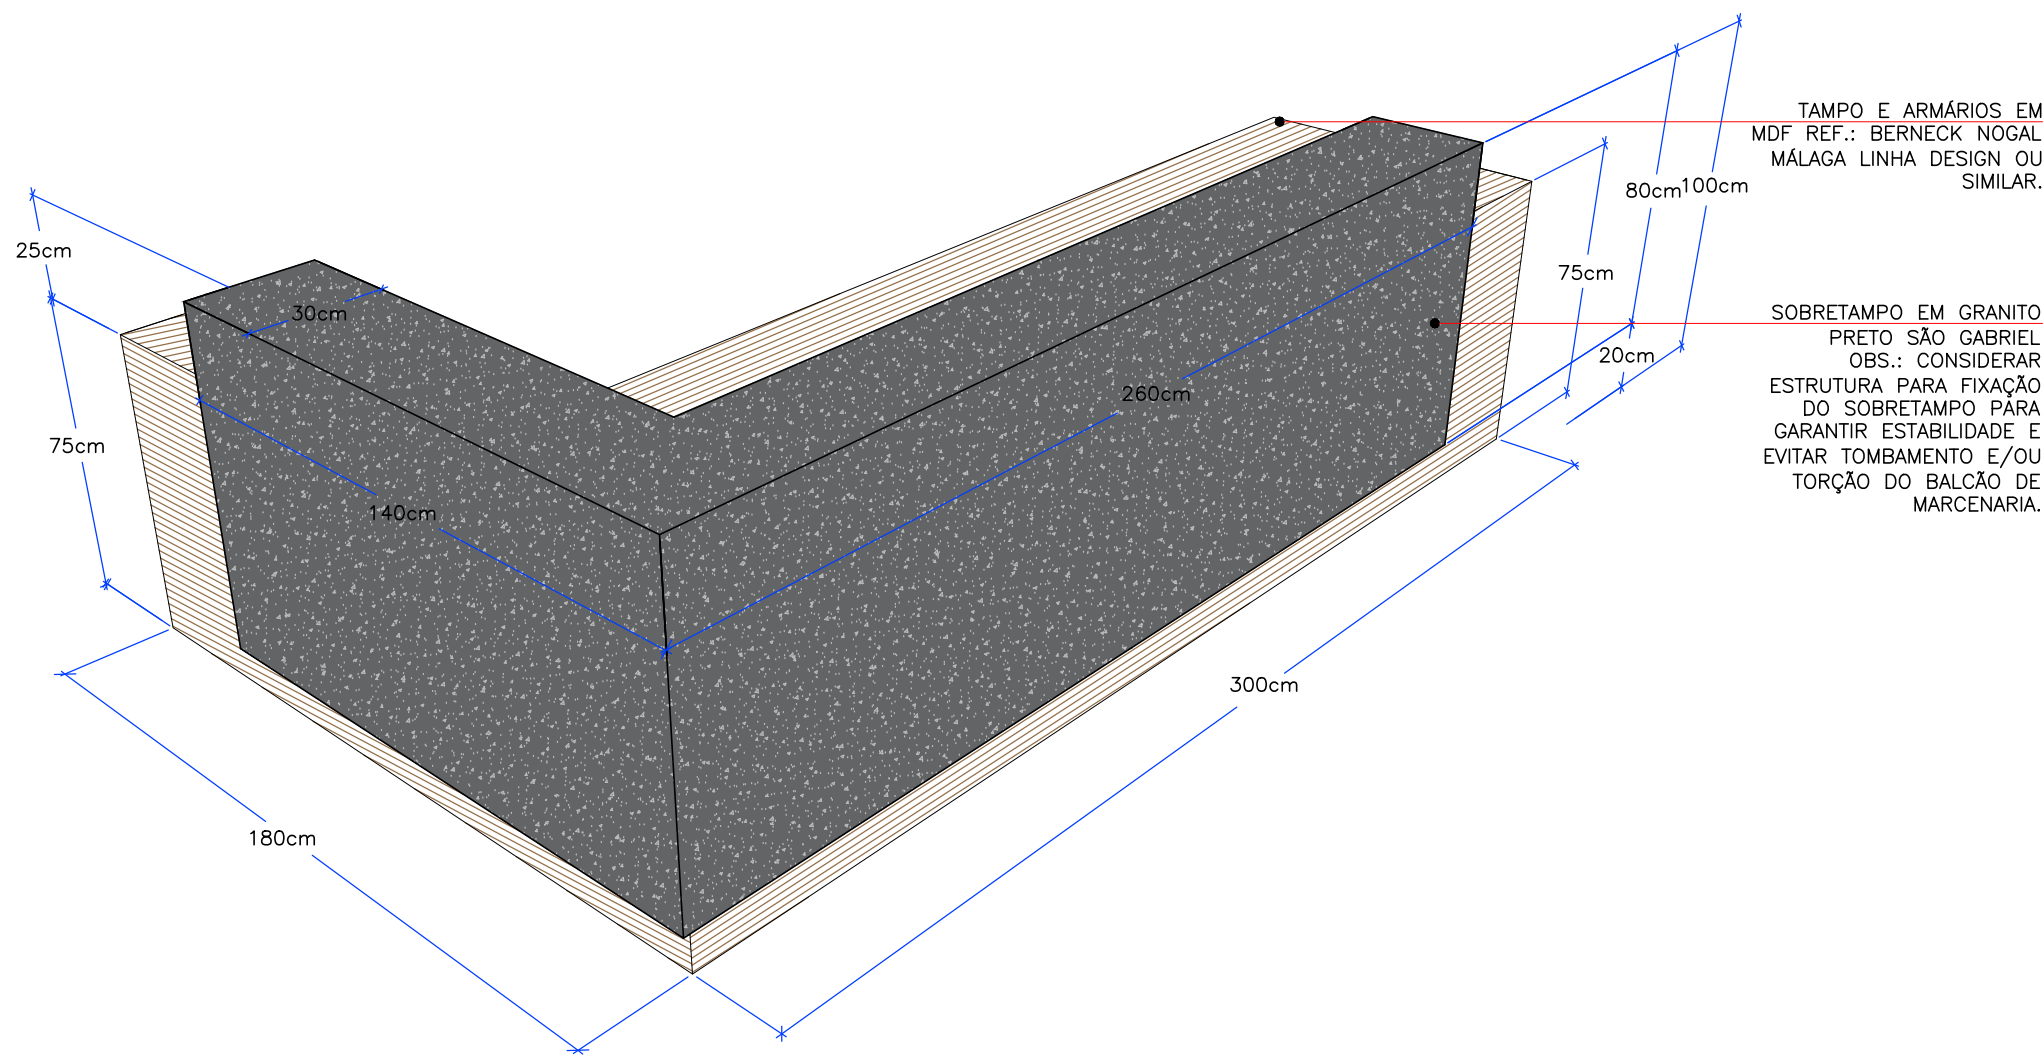

VISTA 4 - BALCÃO RECEPÇÃO 1
PAVIMENTO TÉRREO

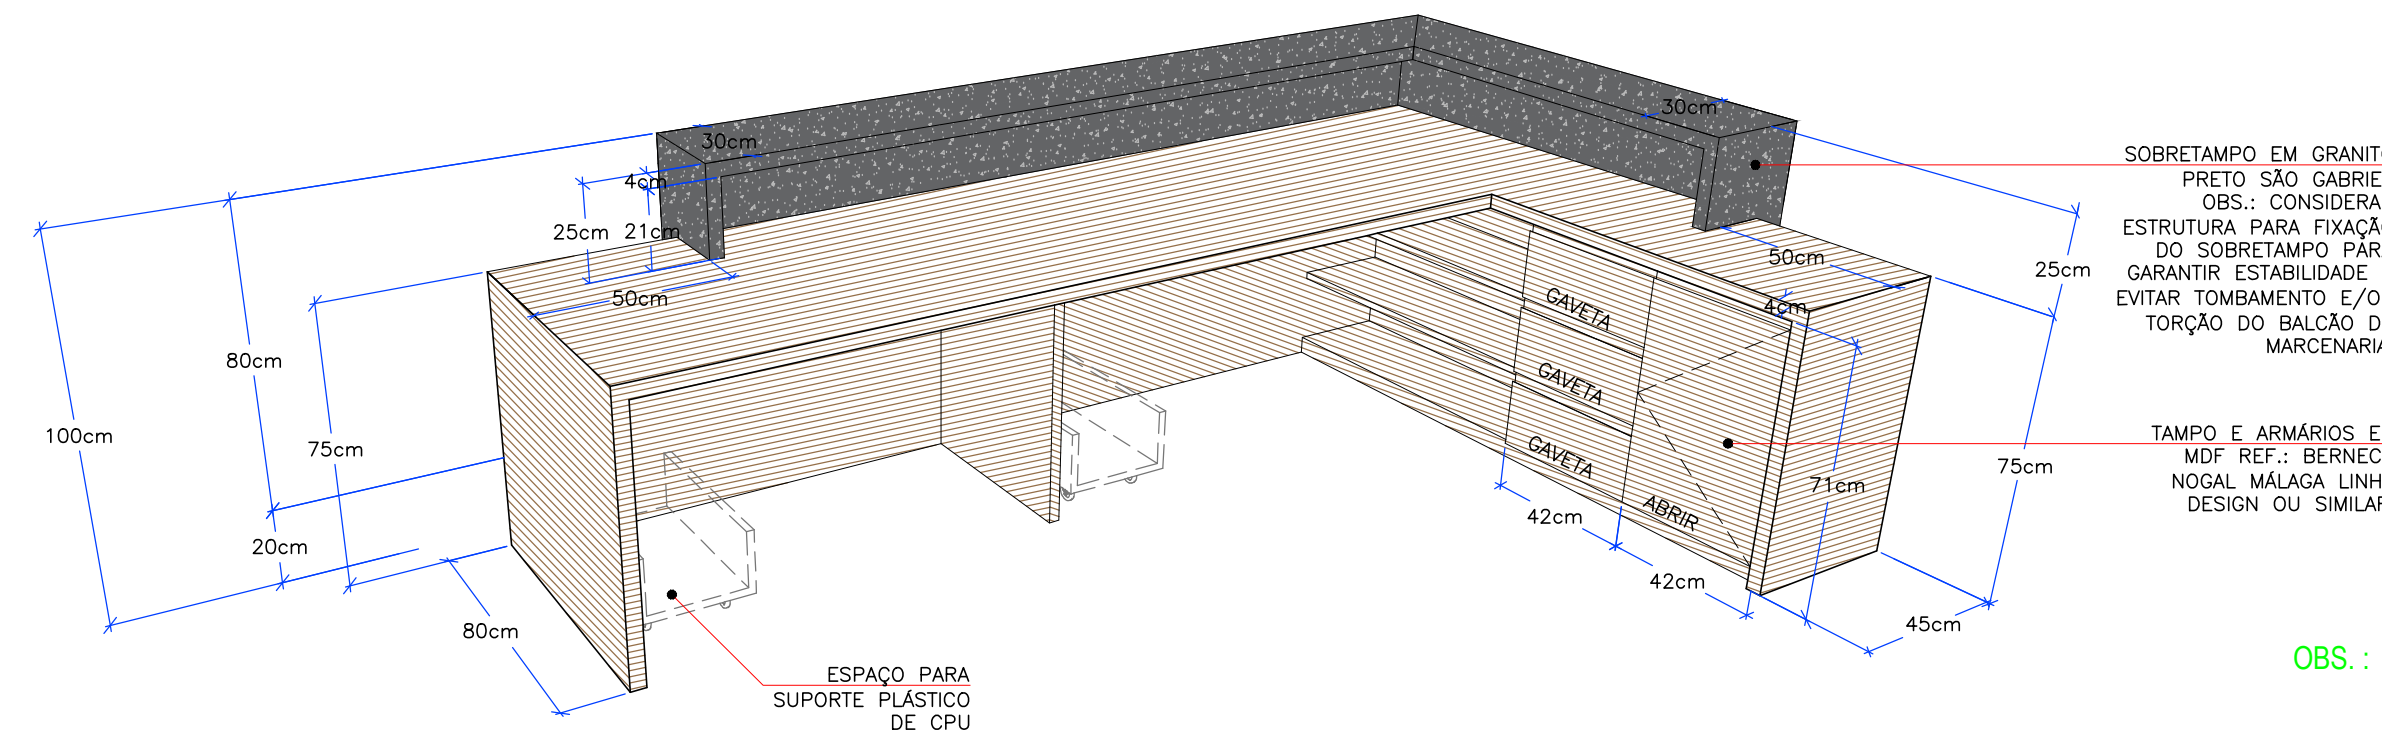

VISTA 5 - BALCÃO RECEPÇÃO 1
PAVIMENTO TÉRREO

OBS.: *** VERIFICAR MEDIDAS NA OBRA.

- OS DESENHOS SÃO INDICATIVOS QUANTO ASPECTO E FUNCIONAMENTO, O DIMENSIONAMENTO QUE ASSEGURE ESTABILIDADE, RIGIDEZ, ESTANQUEIDADE E O ATENDIMENTO DAS NORMAS VIGENTES, SÃO DE RESPONSABILIDADE DO FABRICANTE.
- AS MEDIDAS DO PROJETO ARQUITETÔNICO REFEREM-SE AS PAREDES E PISOS ACABADOS.

DETALHAMENTO MARCENARIA

CRECI COFECI

REFERENCIA
BALCÃO RECEPÇÃO TÉRREO
PAINEL RECEPÇÃO TÉRREO
PÓRTICO RECEPÇÃO TÉRREO




RUA EUCLIDES BANDEIRA, 478 - CURITIBA - PR
CEP: 80.530-020 - TEL: (41) 3352-2442
e-mail: projetos@sakaguti.arq.br


ADOLFO SAKAGUTI
ANDRÉA PILOTTO
CAMILA SHINKE
ESTHER LEIDNER
JOJI SAKAGUTI
MAURO JOSÉ NETTO
TATIANA SAKAGUTI WATANABE

PRANCHA No.
DT34

PÚLPITO

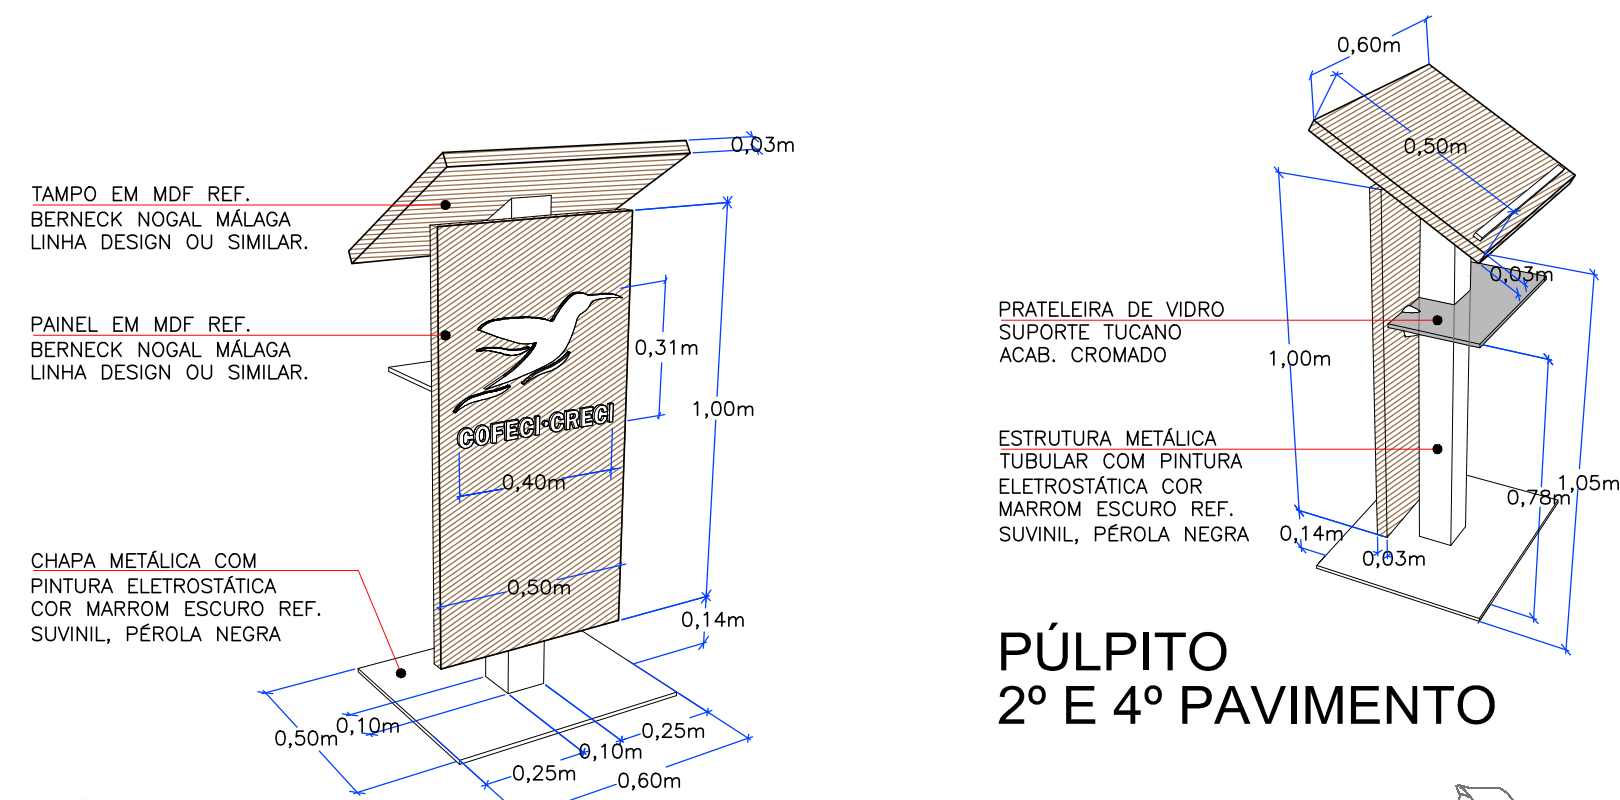


PÚLPITO
2º E 4º PAVIMENTO

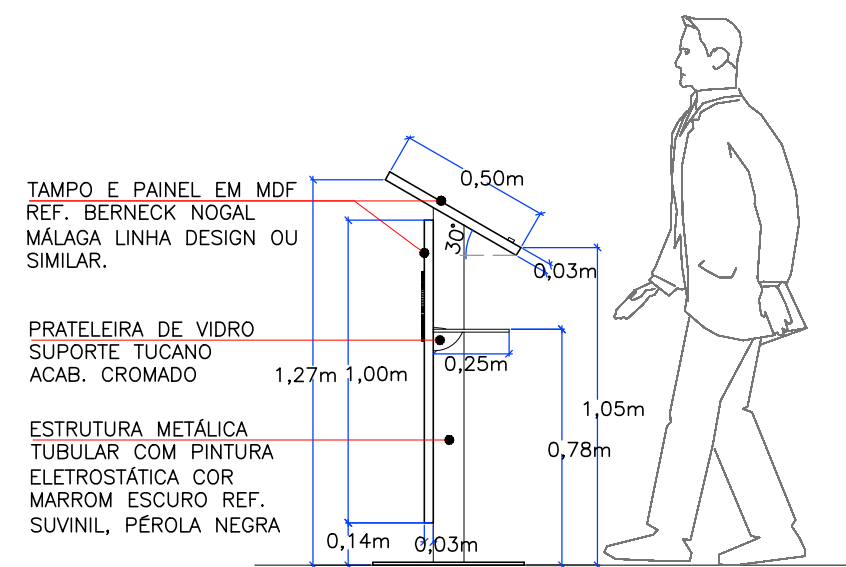


PÚLPITO
2º E 4º PAVIMENTO

BALCÃO RECEPÇÃO 2

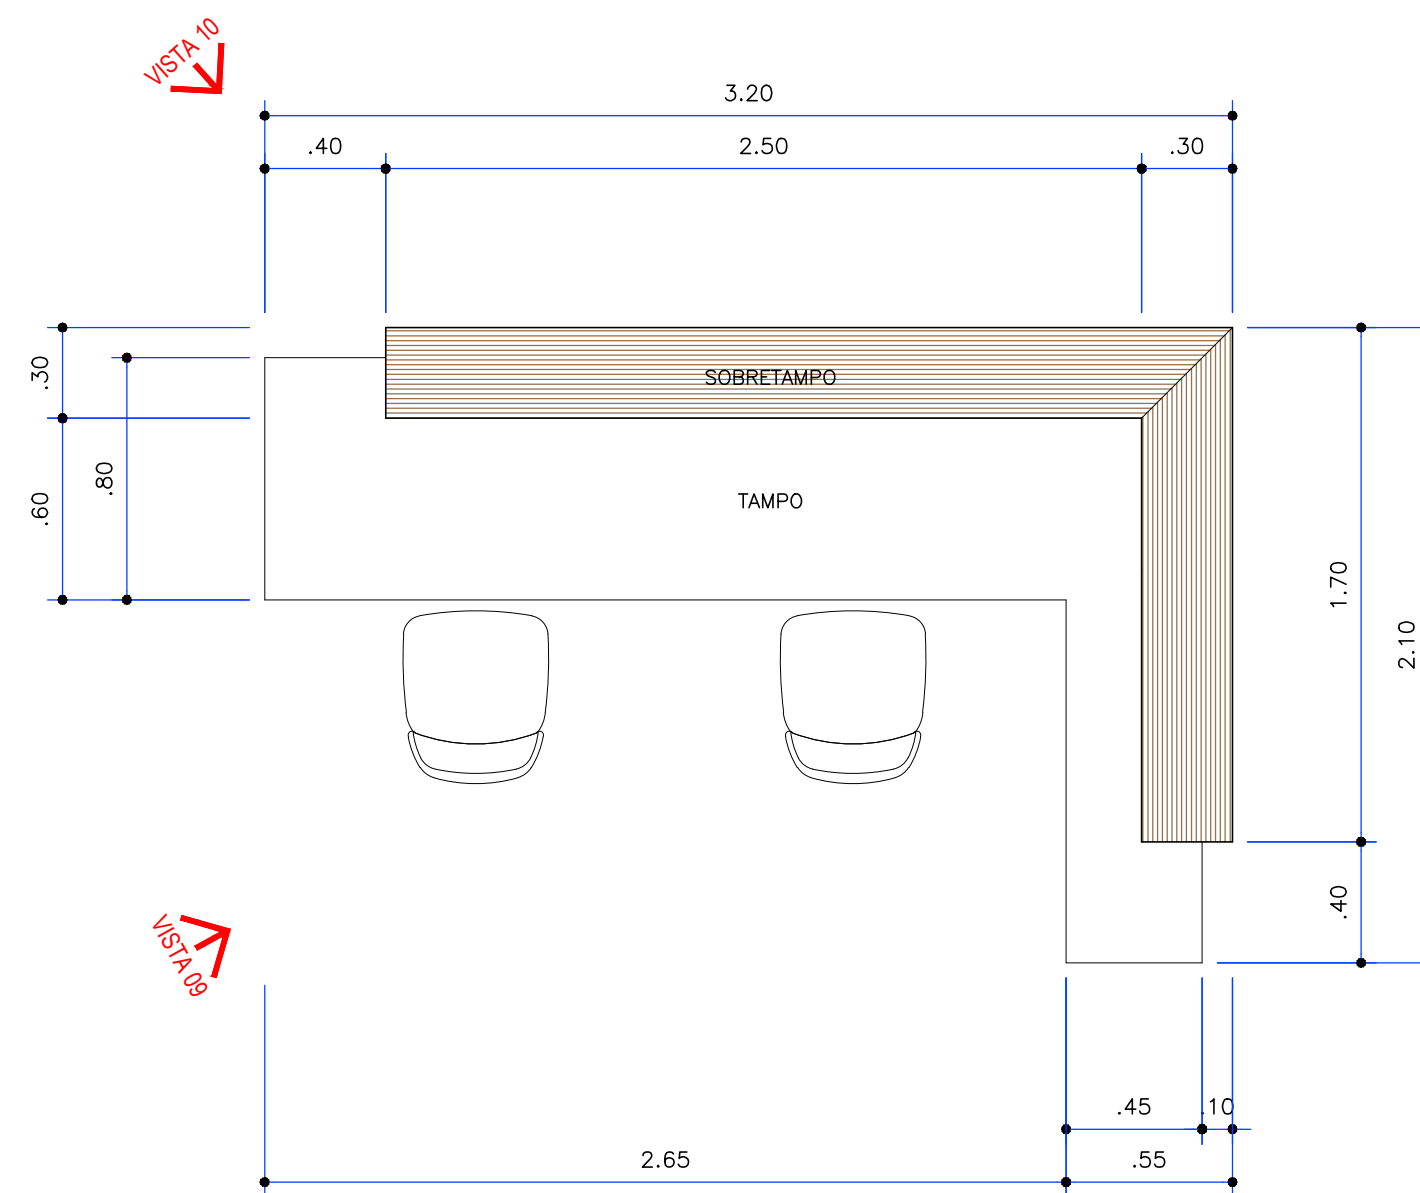


PLANTA 1 BALCÃO 2 4º E 6º PAVIMENTO

ESCALA 1:25

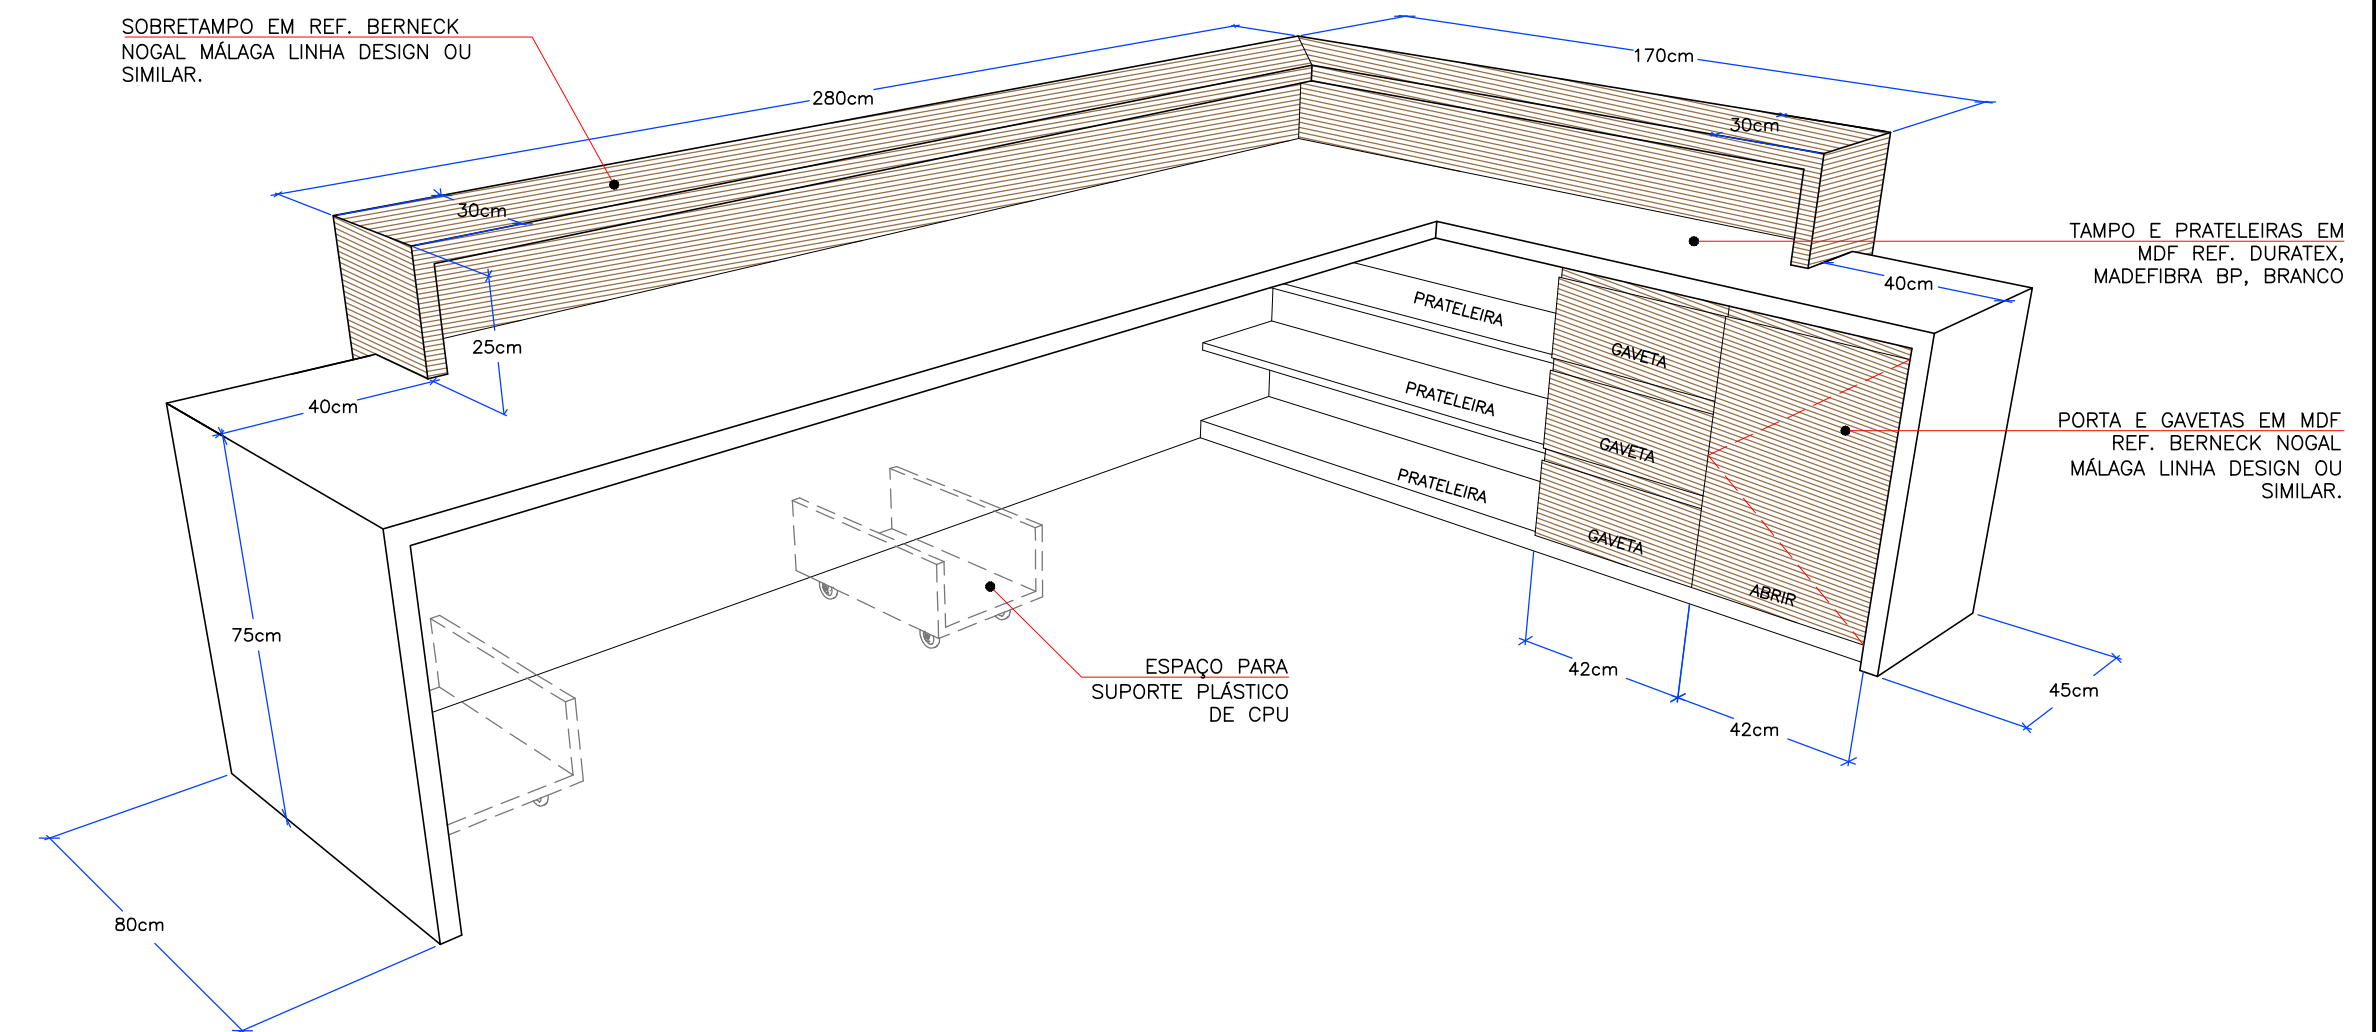



VISTA 9 - BALCÃO RECEPÇÃO 2
4º E 6º PAVIMENTO

MESA PLENÁRIO

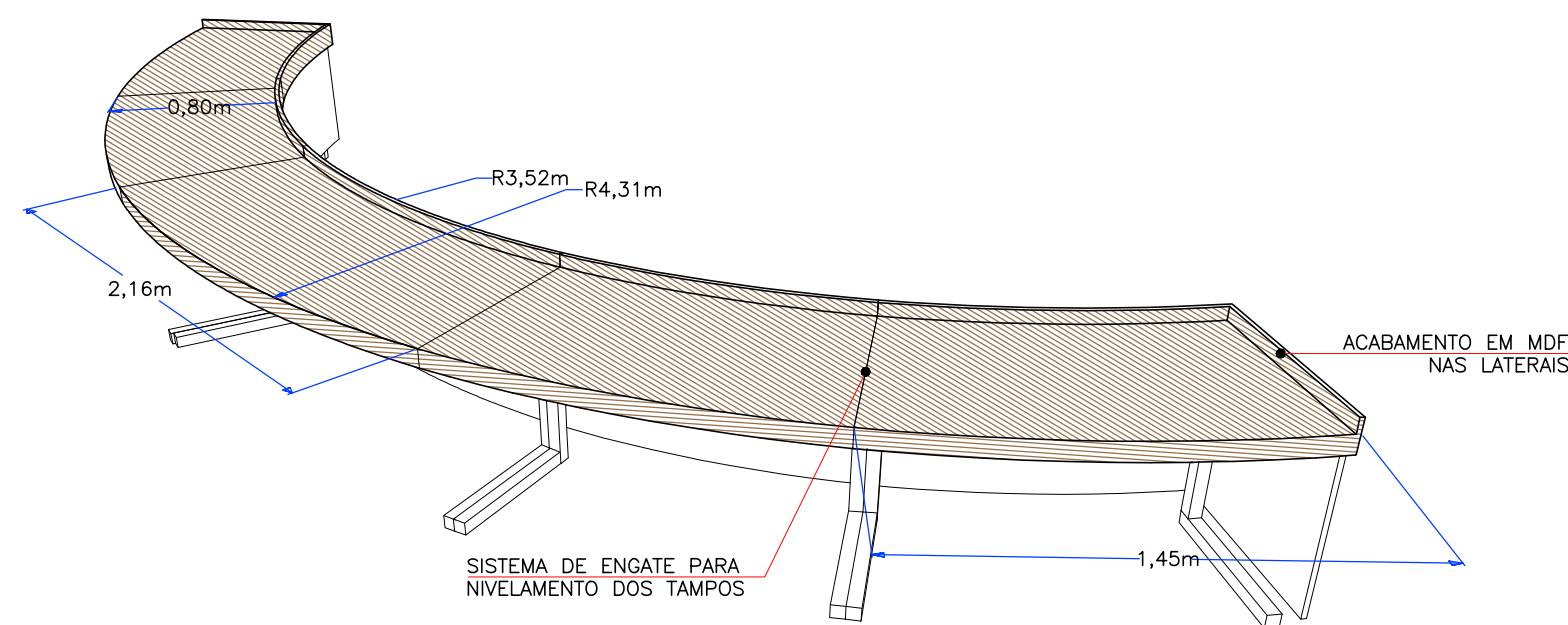


VISTA 8 - MESA PLENÁRIO


4º PAVIMENTO

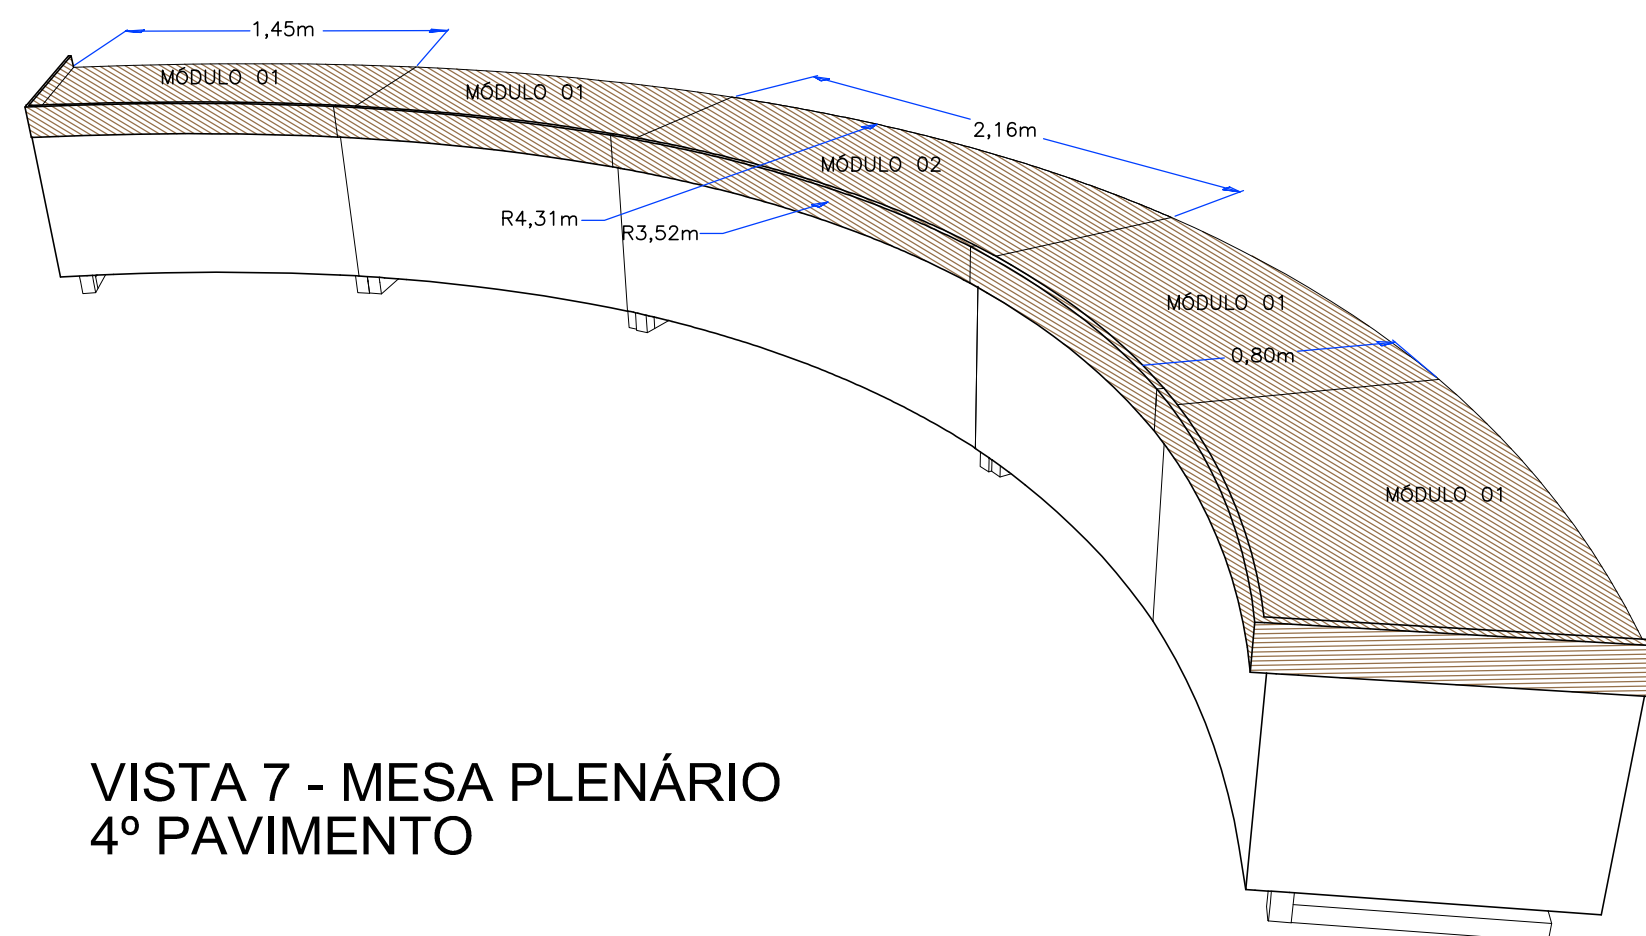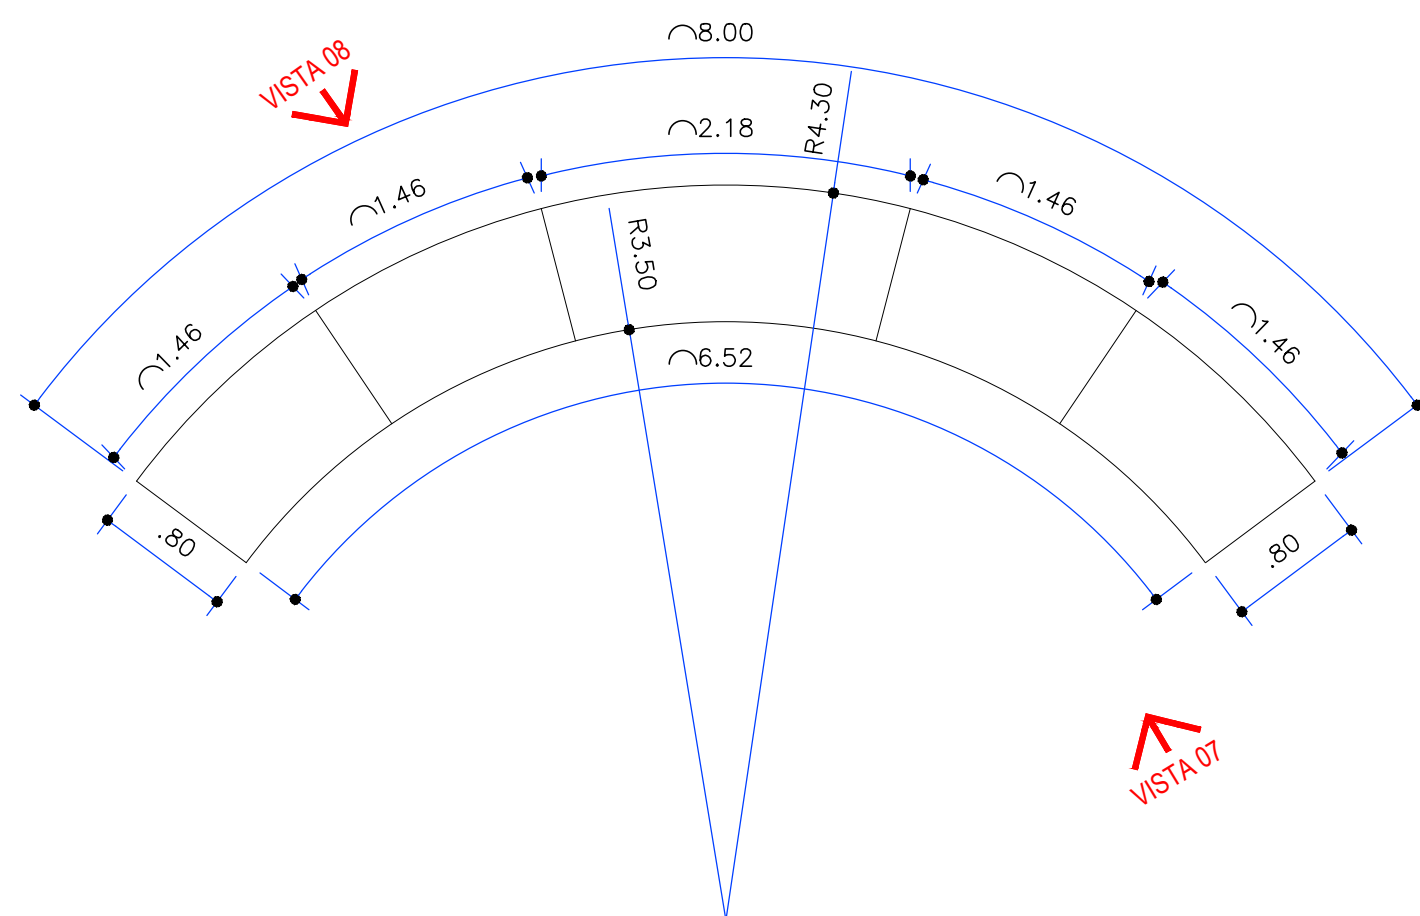


VISTA 7 - MESA PLENÁRIO
4º PAVIMENTO

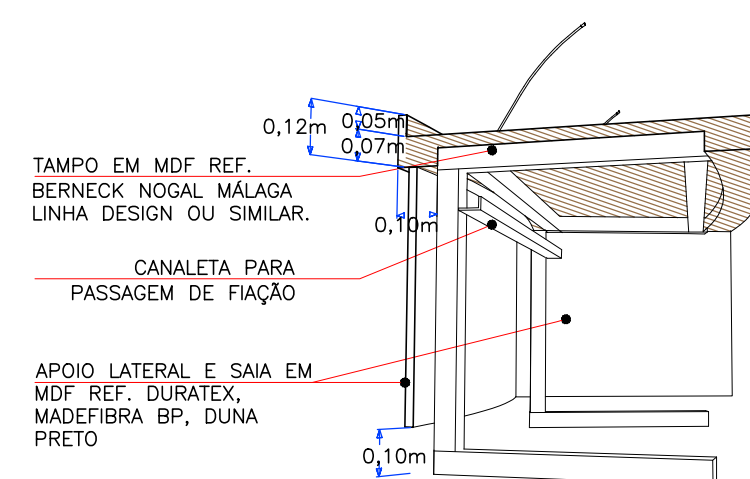

MÓDULO 01 MESA PLENÁRIO
4º PAVIMENTO

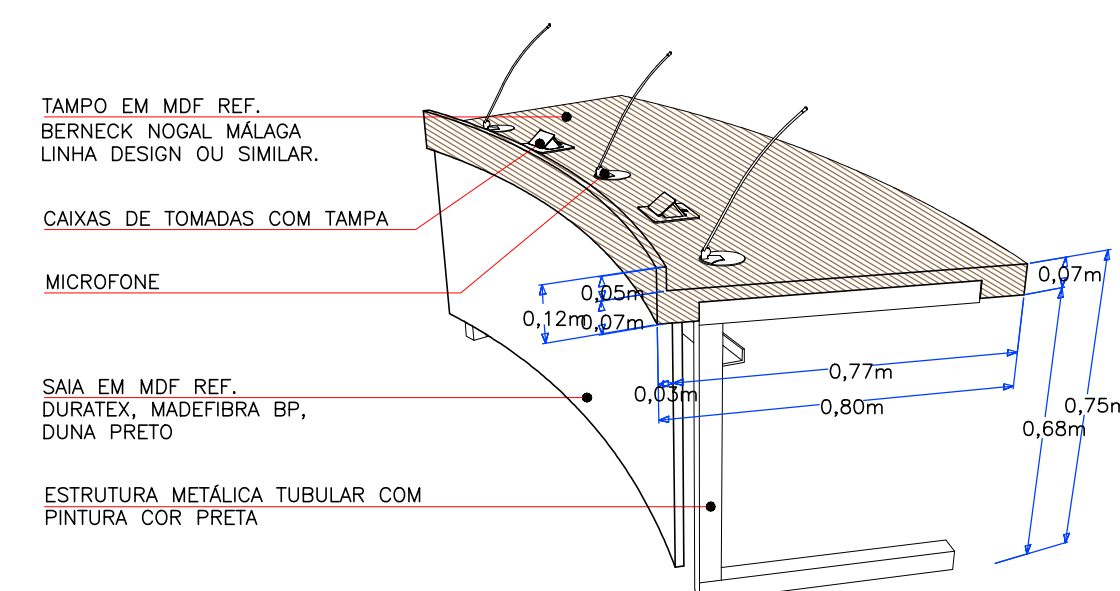

MÓDULO 02 MESA PLENÁRIO
4º PAVIMENTO

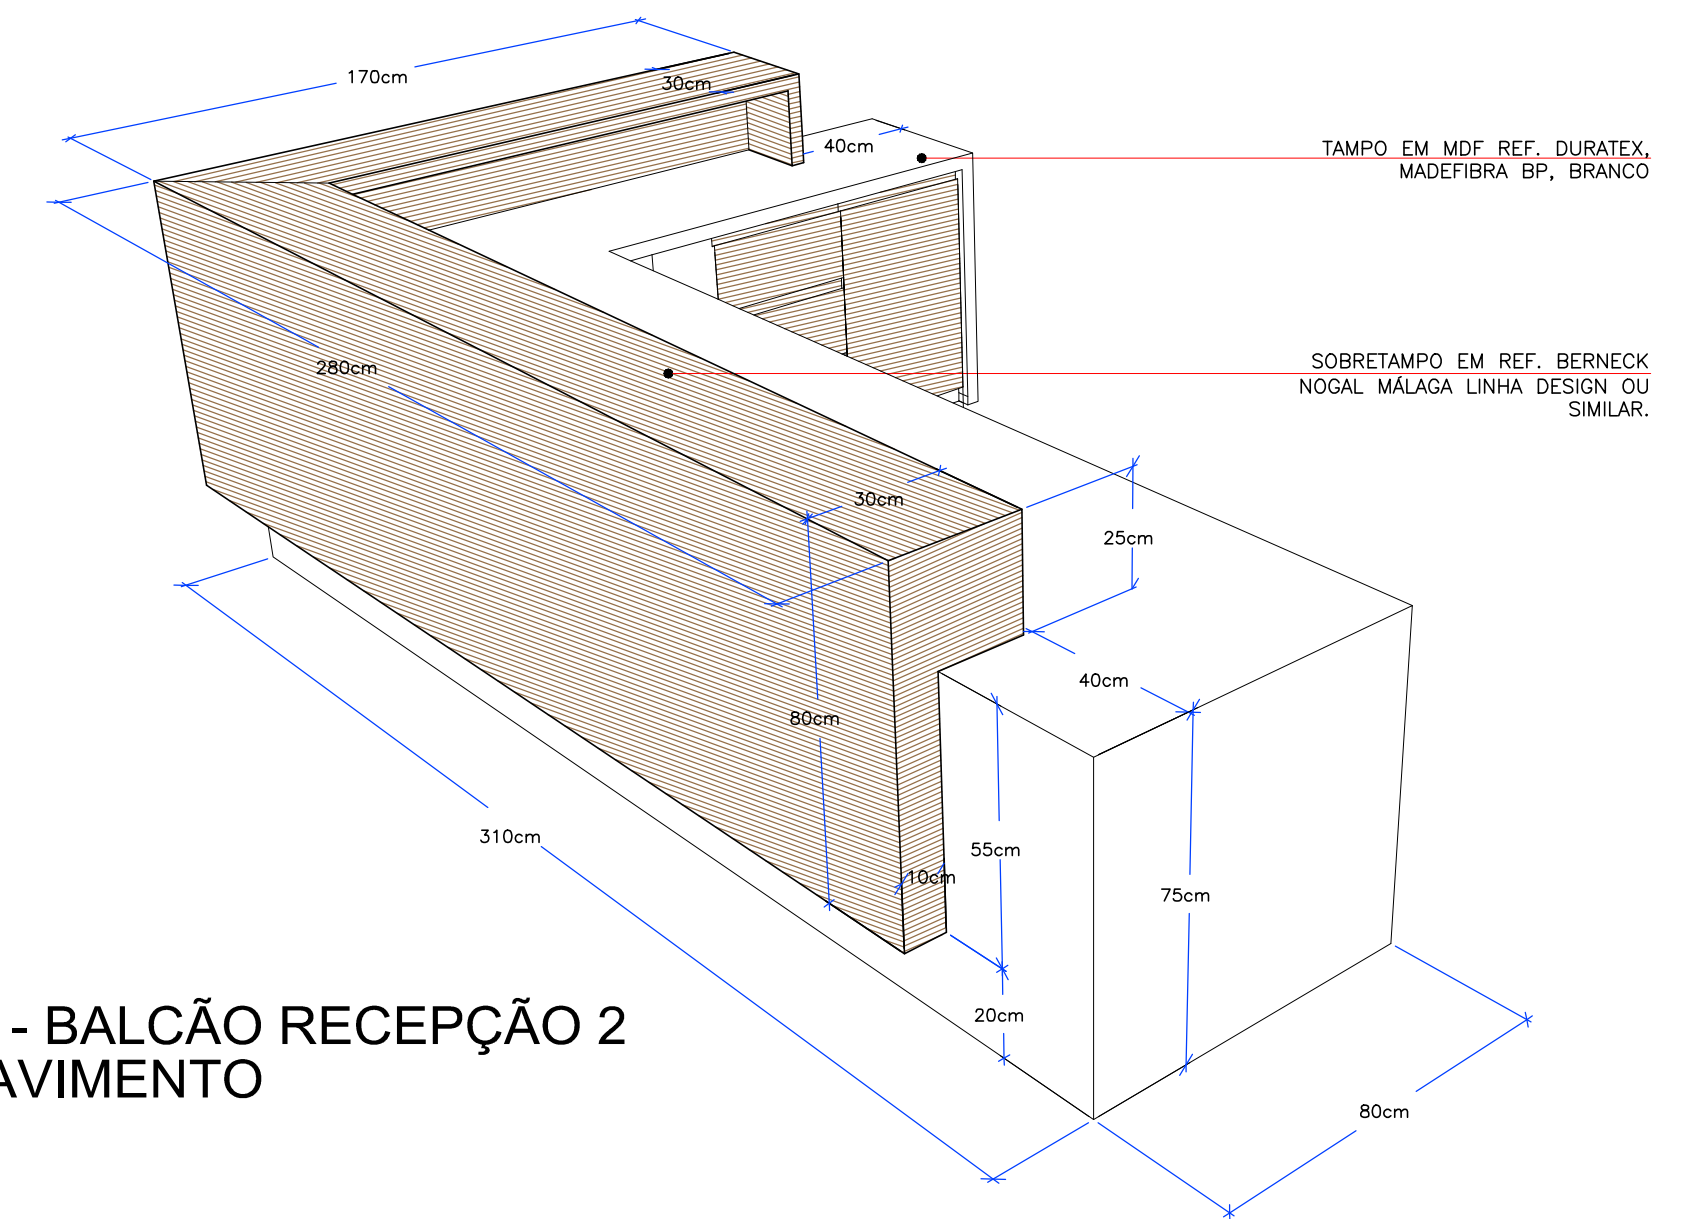

VISTA 10 - BALCÃO RECEPÇÃO 2
4º E 6º PAVIMENTO



OBS.: *** VERIFICAR MEDIDAS NA OBRA.

- OS DESENHOS SÃO INDICATIVOS QUANTO ASPECTO E FUNCIONAMENTO, O DIMENSIONAMENTO QUE ASSEGURE ESTABILIDADE, RIGIDEZ, ESTANQUEIDADE E O ATENDIMENTO DAS NORMAS VIGENTES, SÃO DE RESPONSABILIDADE DO FABRICANTE.
- AS MEDIDAS DO PROJETO ARQUITETÔNICO REFEREM-SE AS PAREDES E PISOS ACABADOS.

DETALHAMENTO MARCENARIA

CRECI COFECI

REFERÊNCIA

BALCÃO RECEPÇÃO 2
MESA PLENÁRIO



SAKAGUTI
ARQUITETOS ASSOCIADOS




ADOLFO SAKAGUTI
ANDRÉA PILOTTO
CAMILA SHINIKI
ESTHER LEIDNER
JOJI SAKAGUTI
MAURO JOSÉ NETTO
TATIANA SAKAGUTI WATANABE

TA
UNHO/2018
CALA
DICADA
MPUTAÇÃO GRÁFICA
STHER


DT35

BALCÃO CHURRASQUEIRA

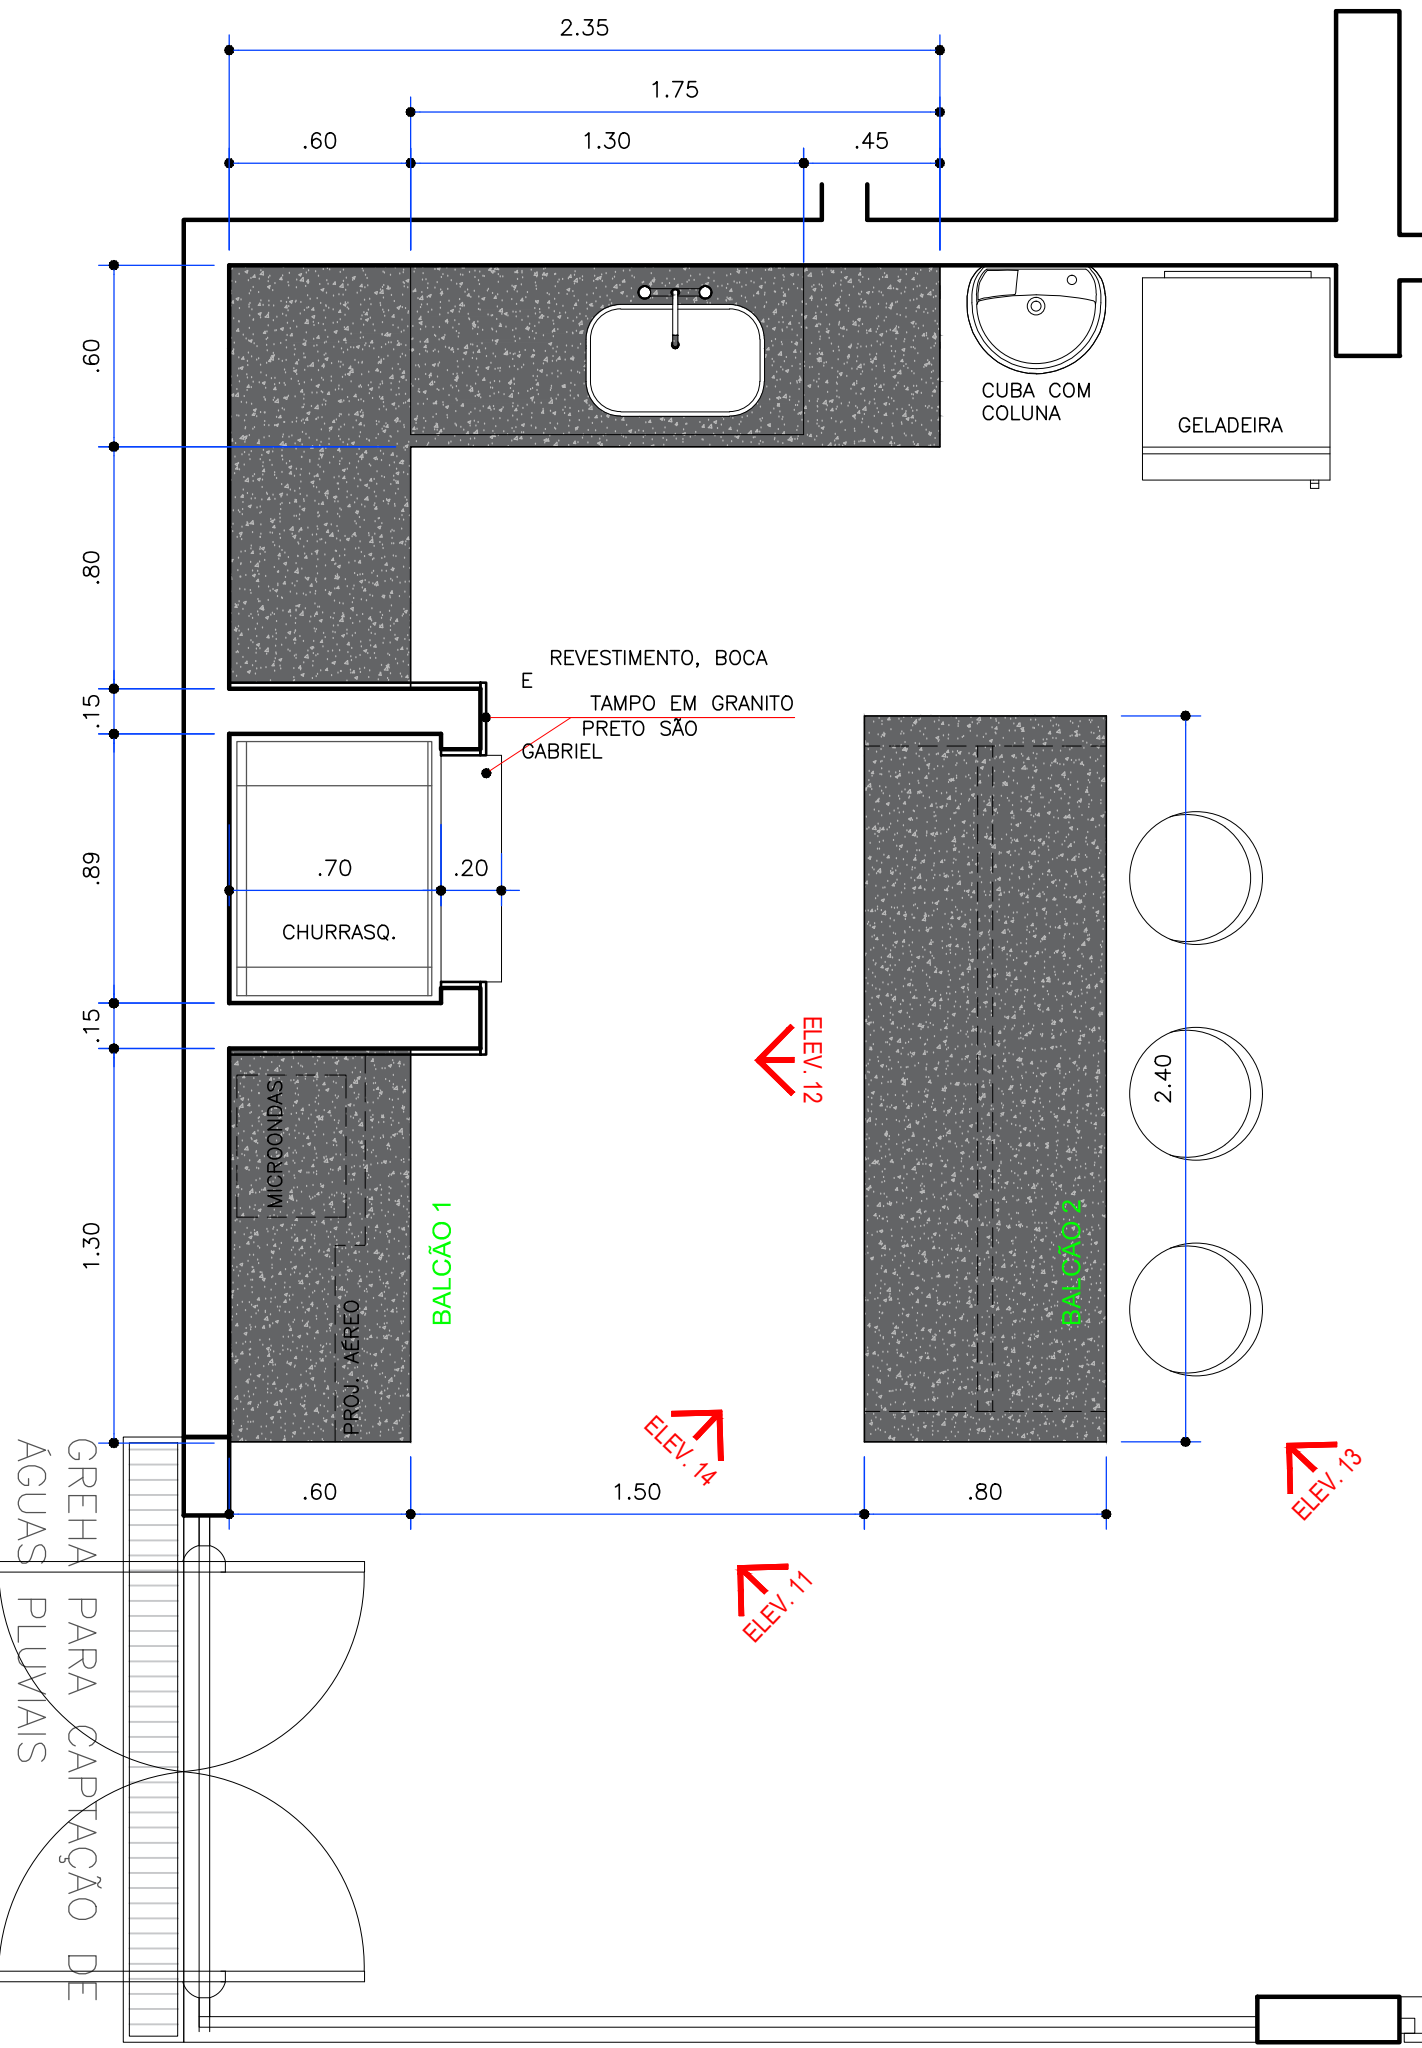


PLANTA CHURRASQUEIRA
7º PAVIMENTO


ESCALA 1:25

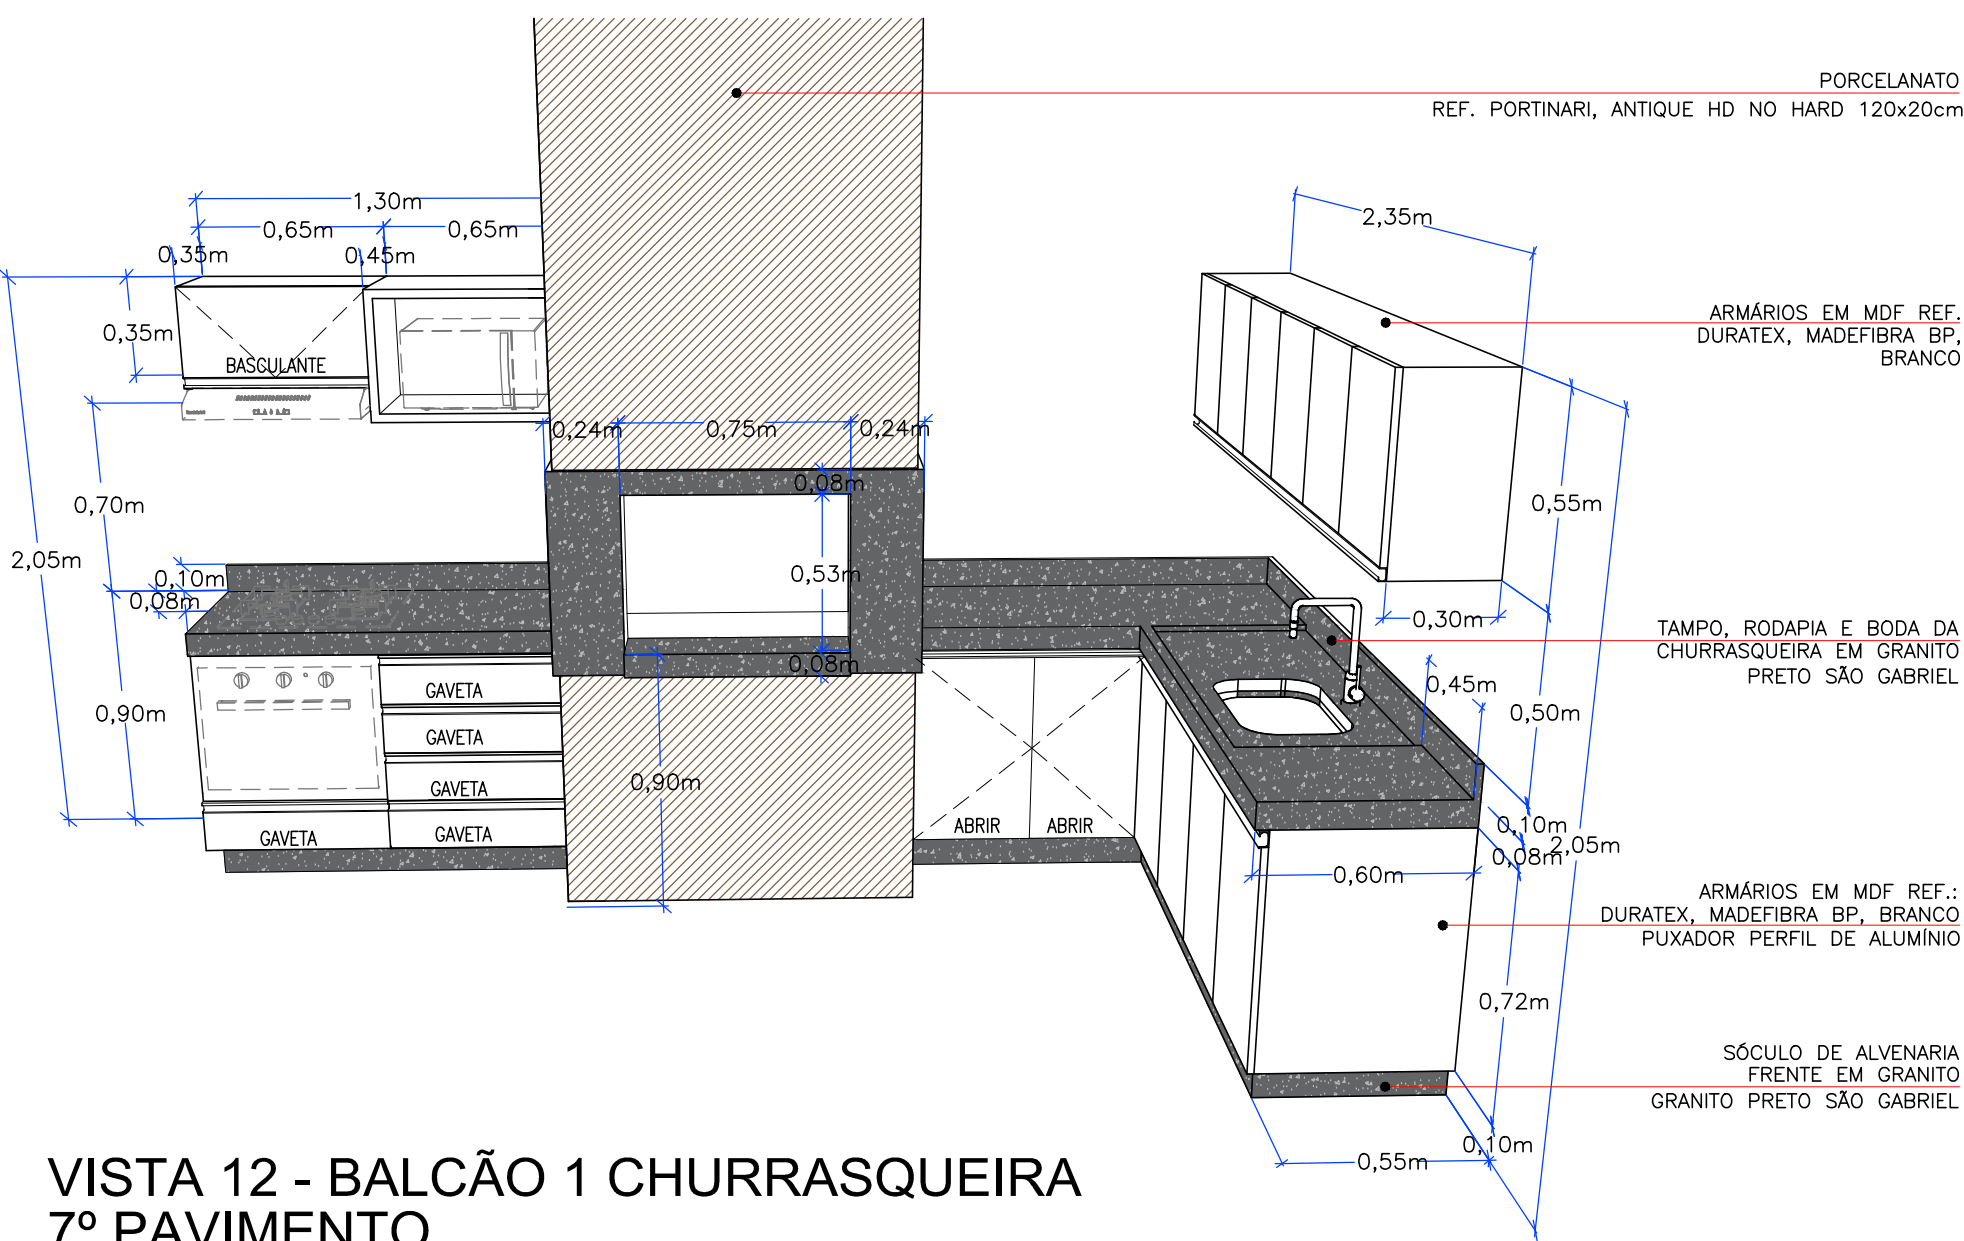


VISTA 12 - BALCÃO 1 CHURRASQUEIRA
7º PAVIMENTO

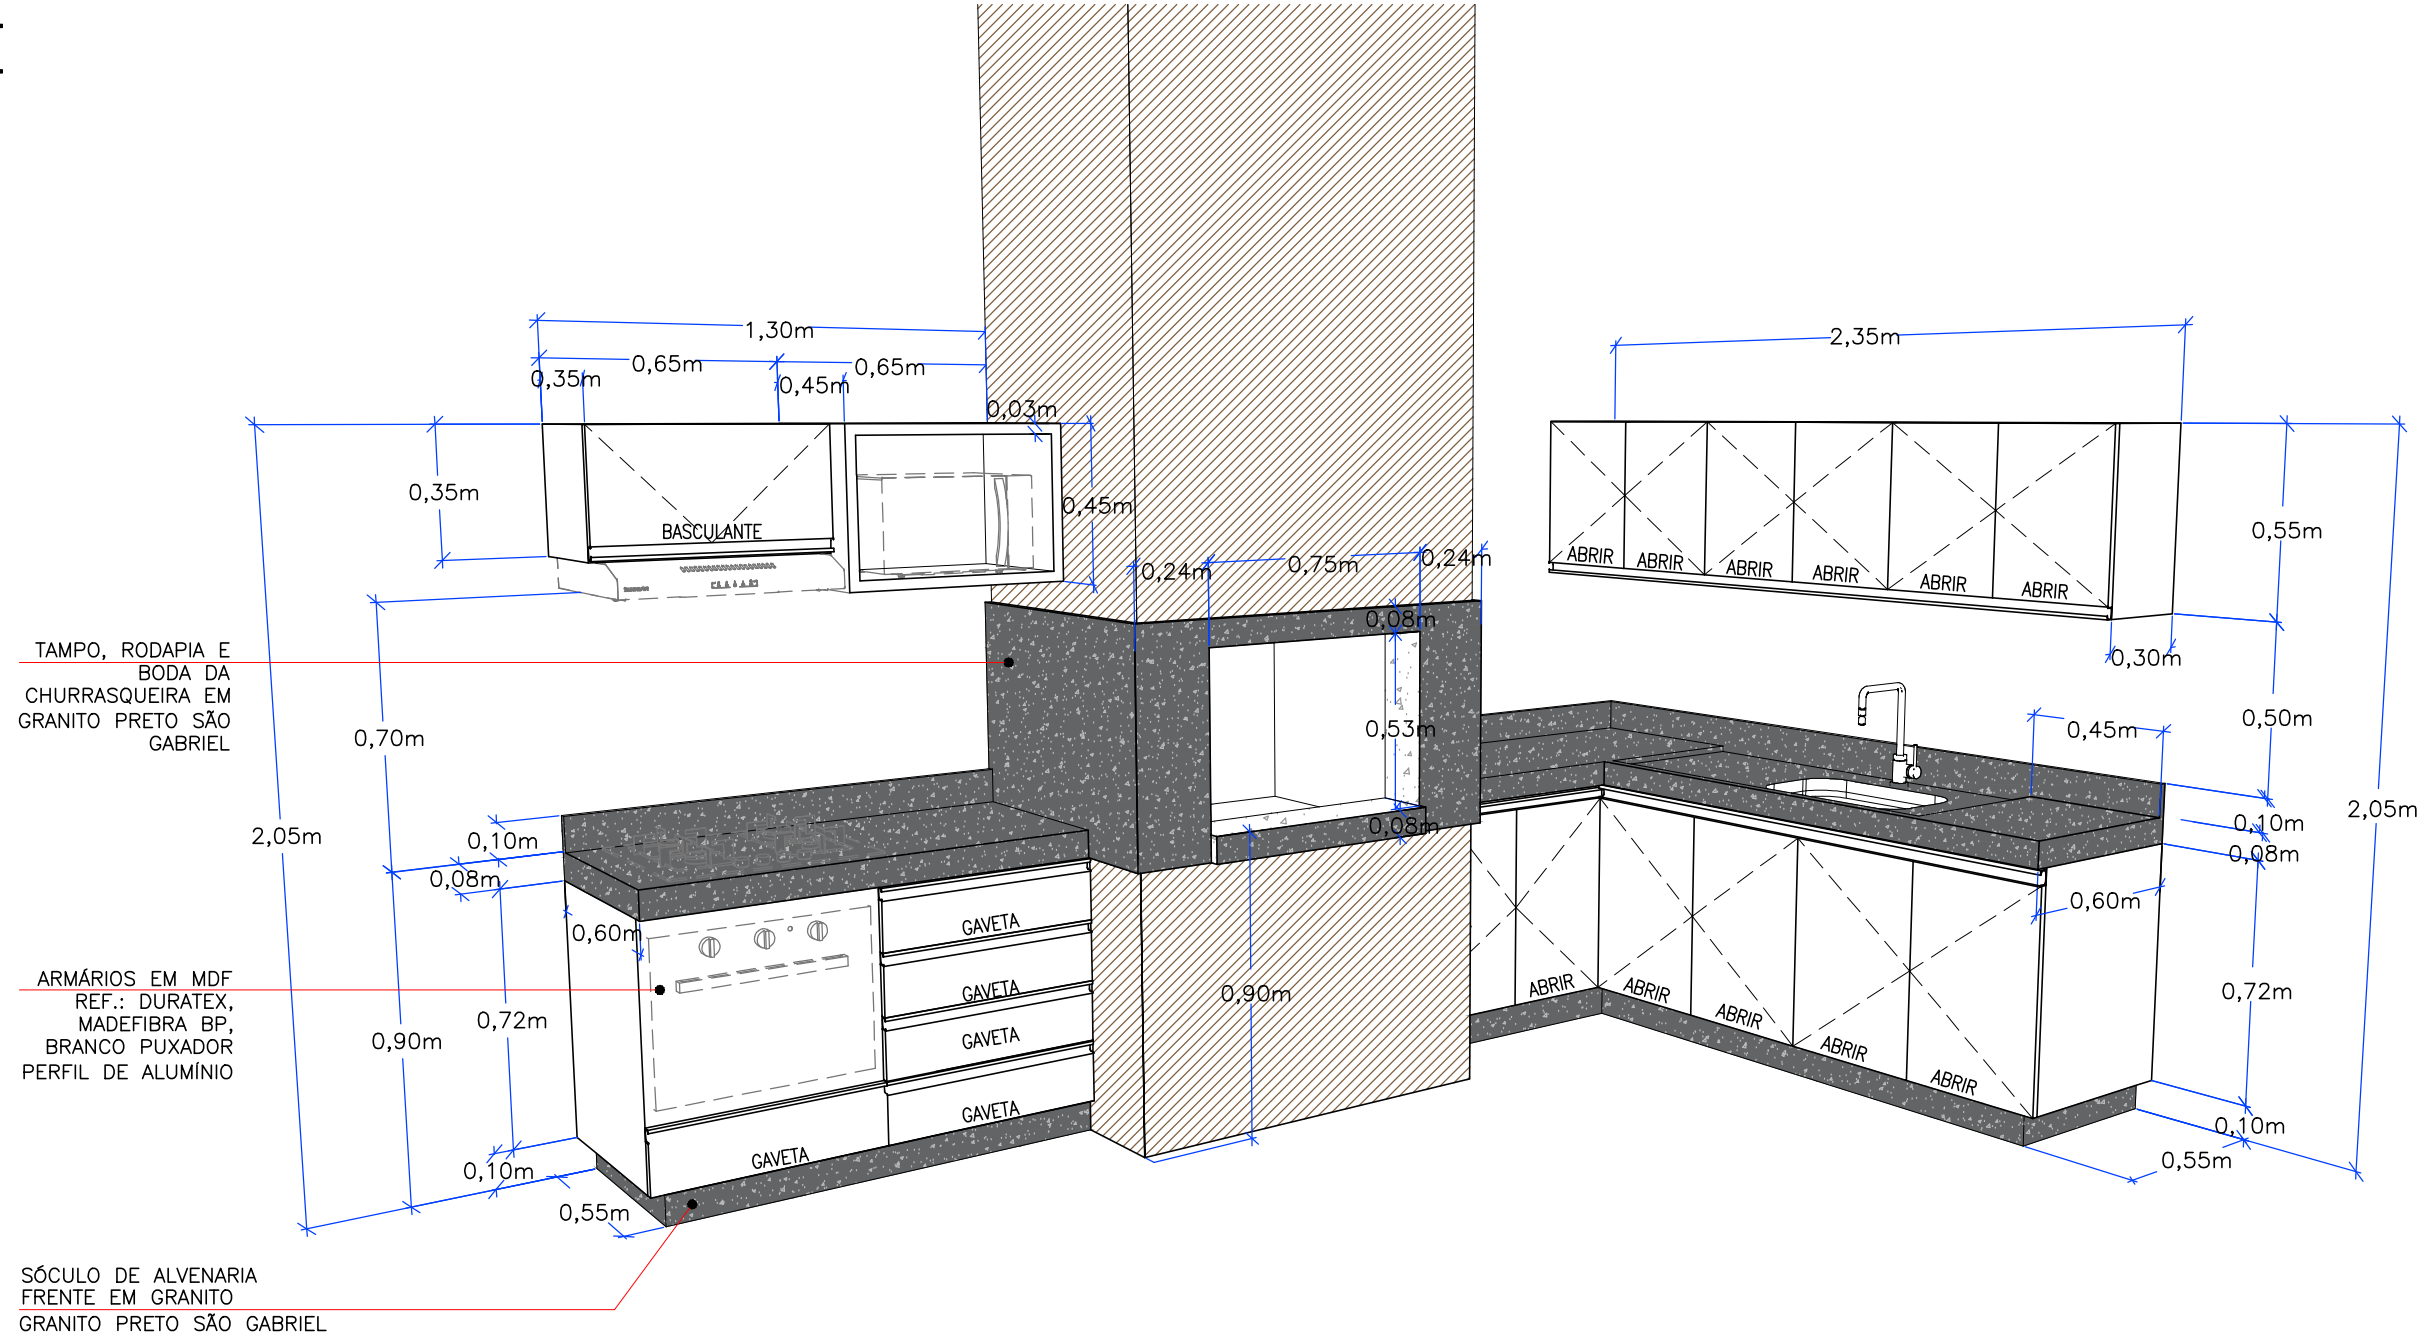

VISTA 11 - BALCÃO 1 CHURRASQUEIRA
7º PAVIMENTO

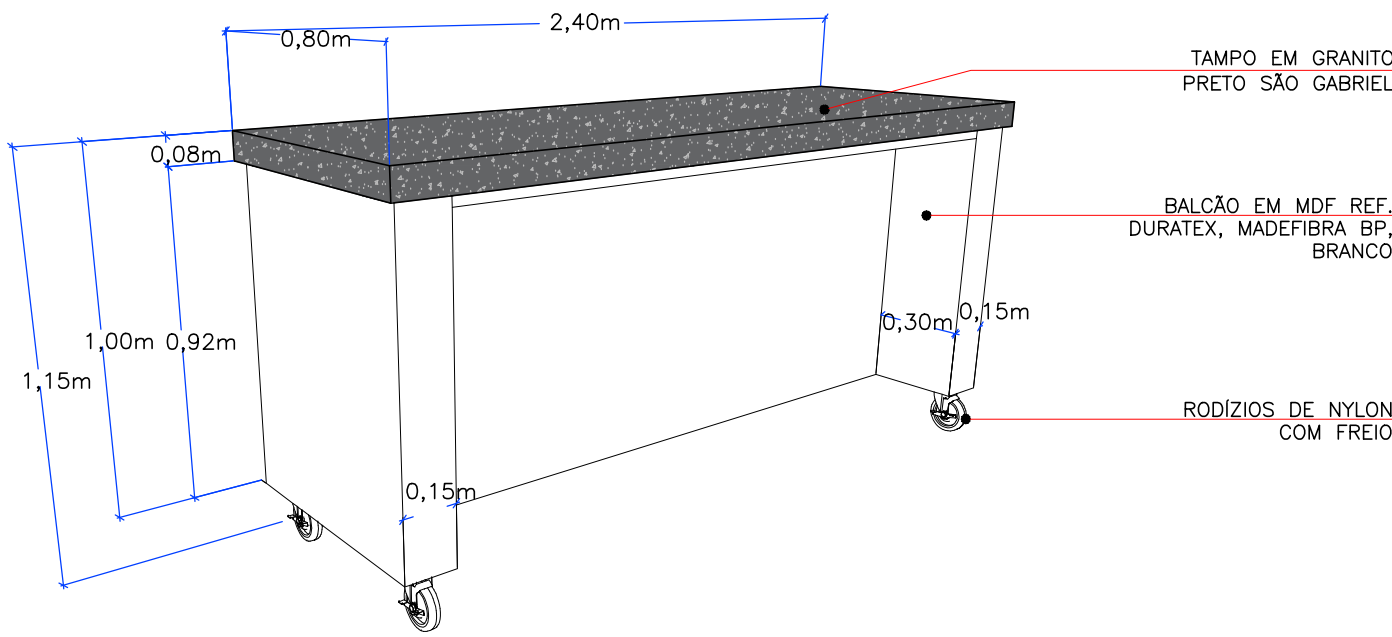


VISTA 13 - BALCÃO 2 CHURRASQUEIRA
7º PAVIMENTO

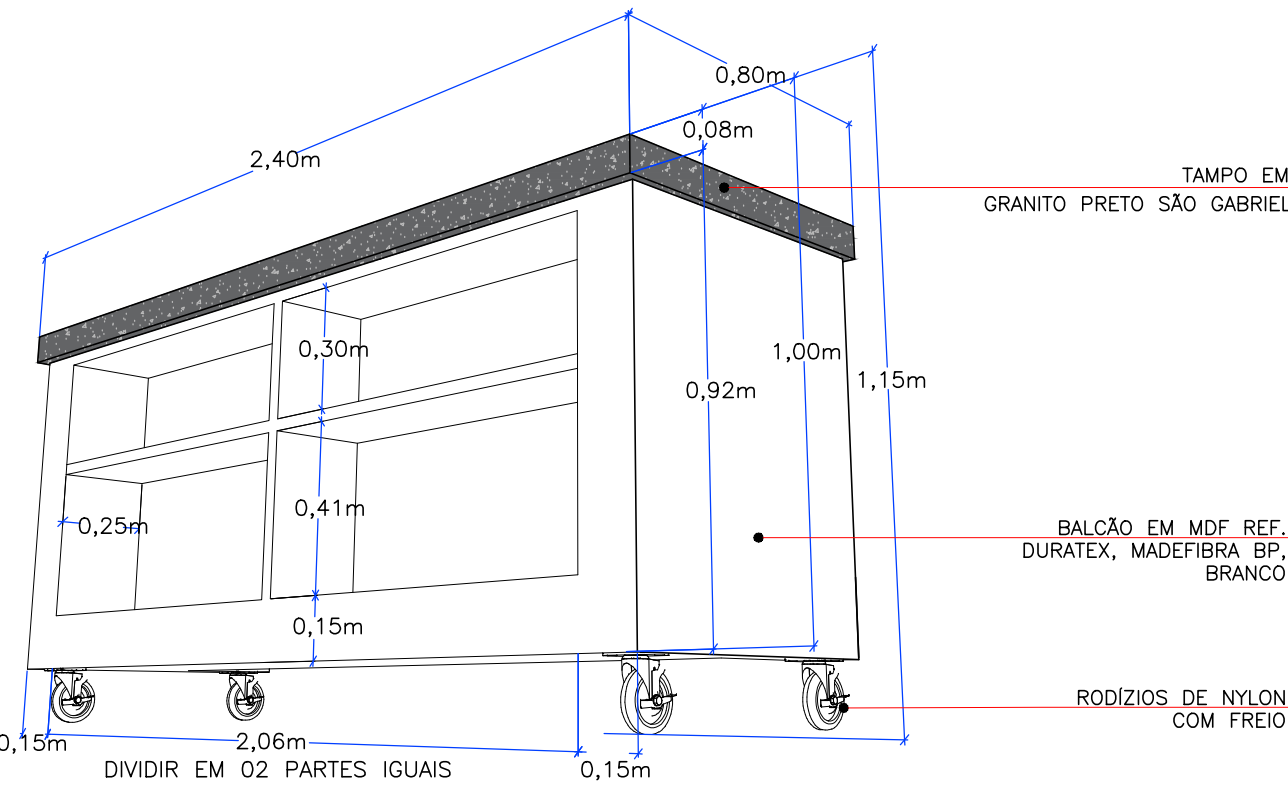



VISTA 14 - BALCÃO 2 CHURRASQUEIRA
7º PAVIMENTO

BALCÃO ATENDIMENTO

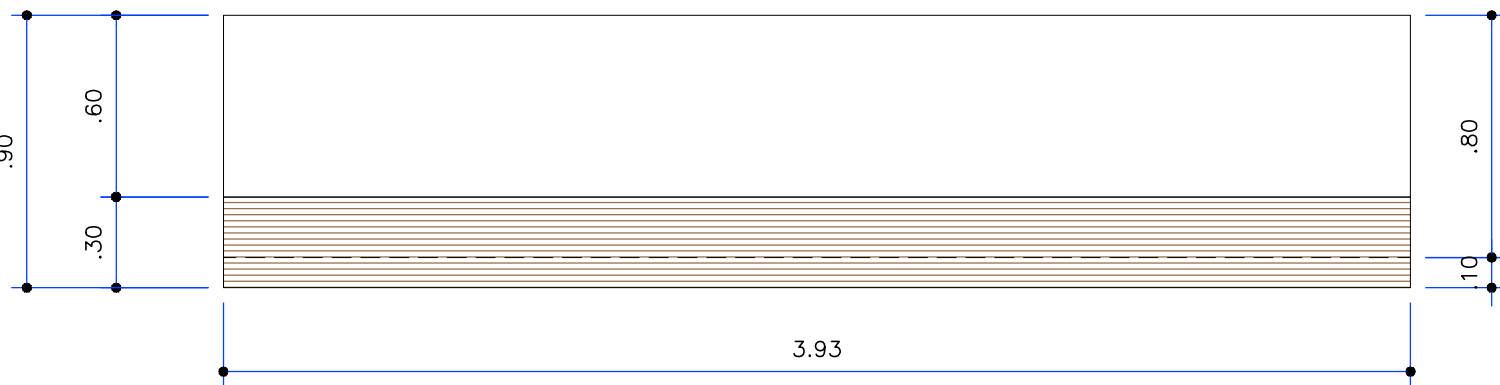

BALCÃO ATENDIMENTO
PAVIMENTO TÉRREO

ESCALA 1:25

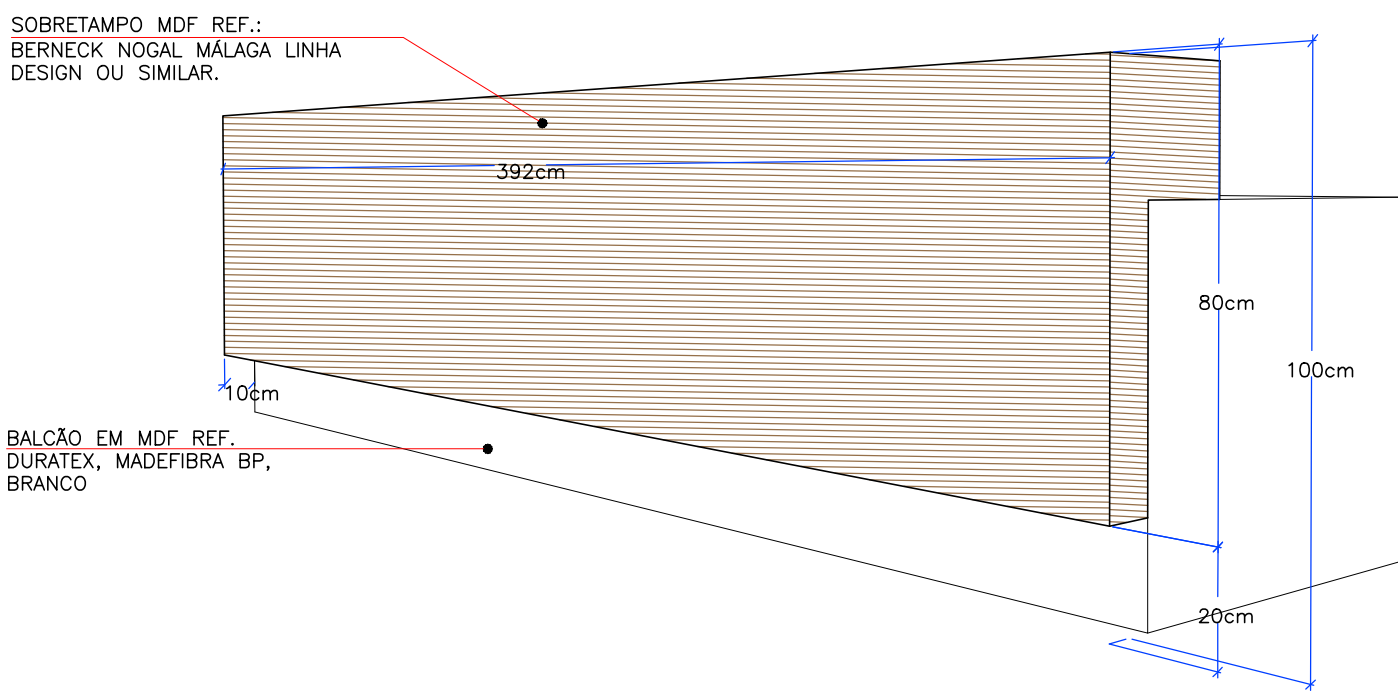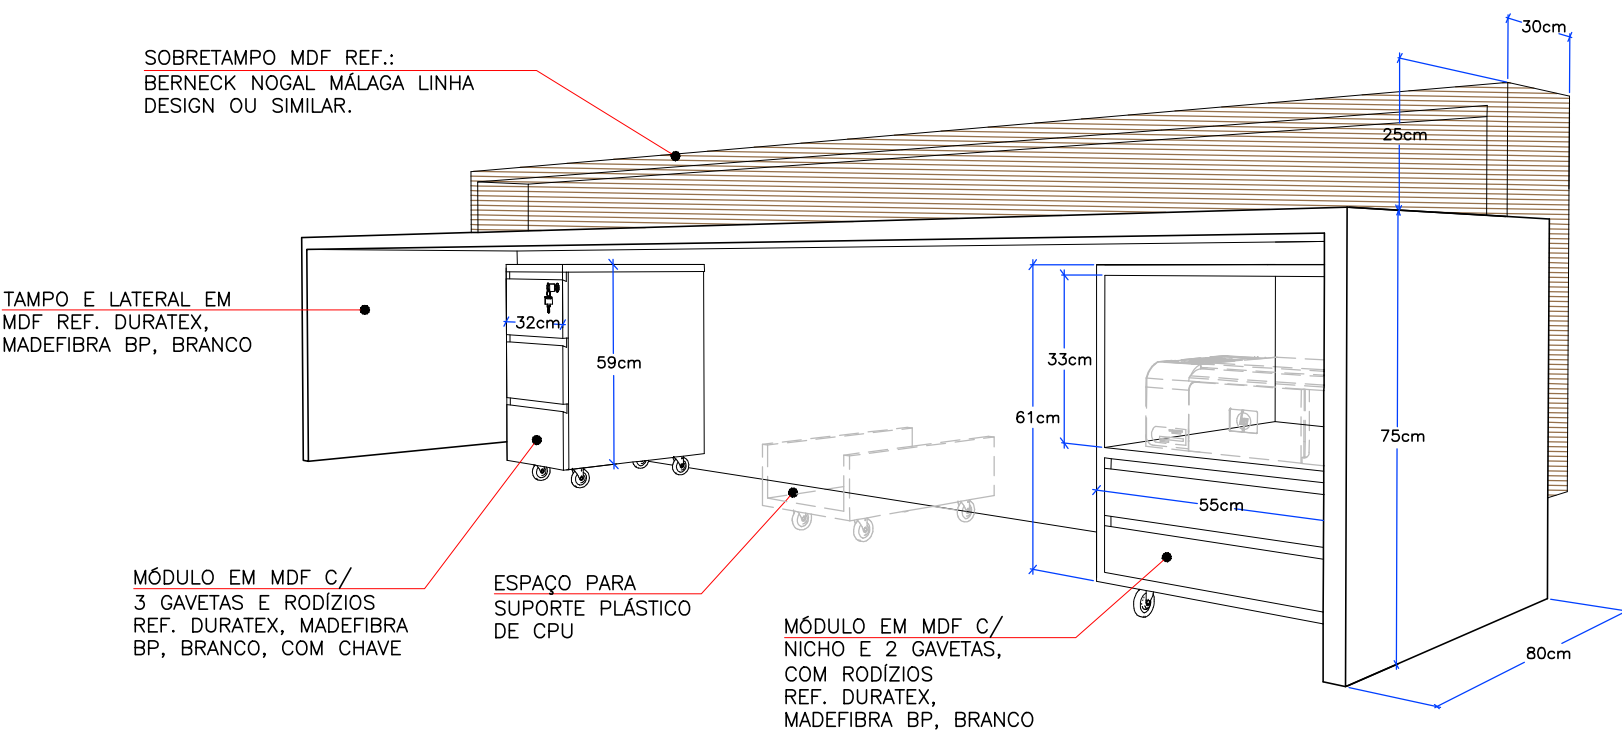

OBS.: *** VERIFICAR MEDIDAS NA OBRA.

- OS DESENHOS SÃO INDICATIVOS QUANTO ASPECTO E FUNCIONAMENTO, O DIMENSIONAMENTO QUE ASSEGURE ESTABILIDADE, RIGIDEZ, ESTANQUEIDADE E O ATENDIMENTO DAS NORMAS VIGENTES, SÃO DE RESPONSABILIDADE DO FABRICANTE.
- AS MEDIDAS DO PROJETO ARQUITETÔNICO REFEREM-SE AS PAREDES E PISOS ACABADOS.

DETALHAMENTO MARCENARIA

CRECI COFECI

REFERENCIA

BALCÃO 1 E 2 DA CHURRASQUEIRA



RUA EUCLIDES BANDEIRA, 478 - CURITIBA - PR
CEP: 80.530-020 - TEL.: (41) 3352-2442
e-mail: projetos@sakaguti.arq.br

ADOLFO SAKAGUTI
ANDRÉA PILOTTO
CAMILA SHINKE
ESTHER LEIDNER
JOJI SAKAGUTI
MAURO JOSÉ NETTO
TATIANA SAKAGUTI WATANABE

SAKAGUTI
ARQUITETOS ASSOCIADOS

DATA

JUNHO/2018

ESCALA


INDICADA

COMPUTAÇÃO GRÁFICA


ESTHER

PRANCHA No.


DT36

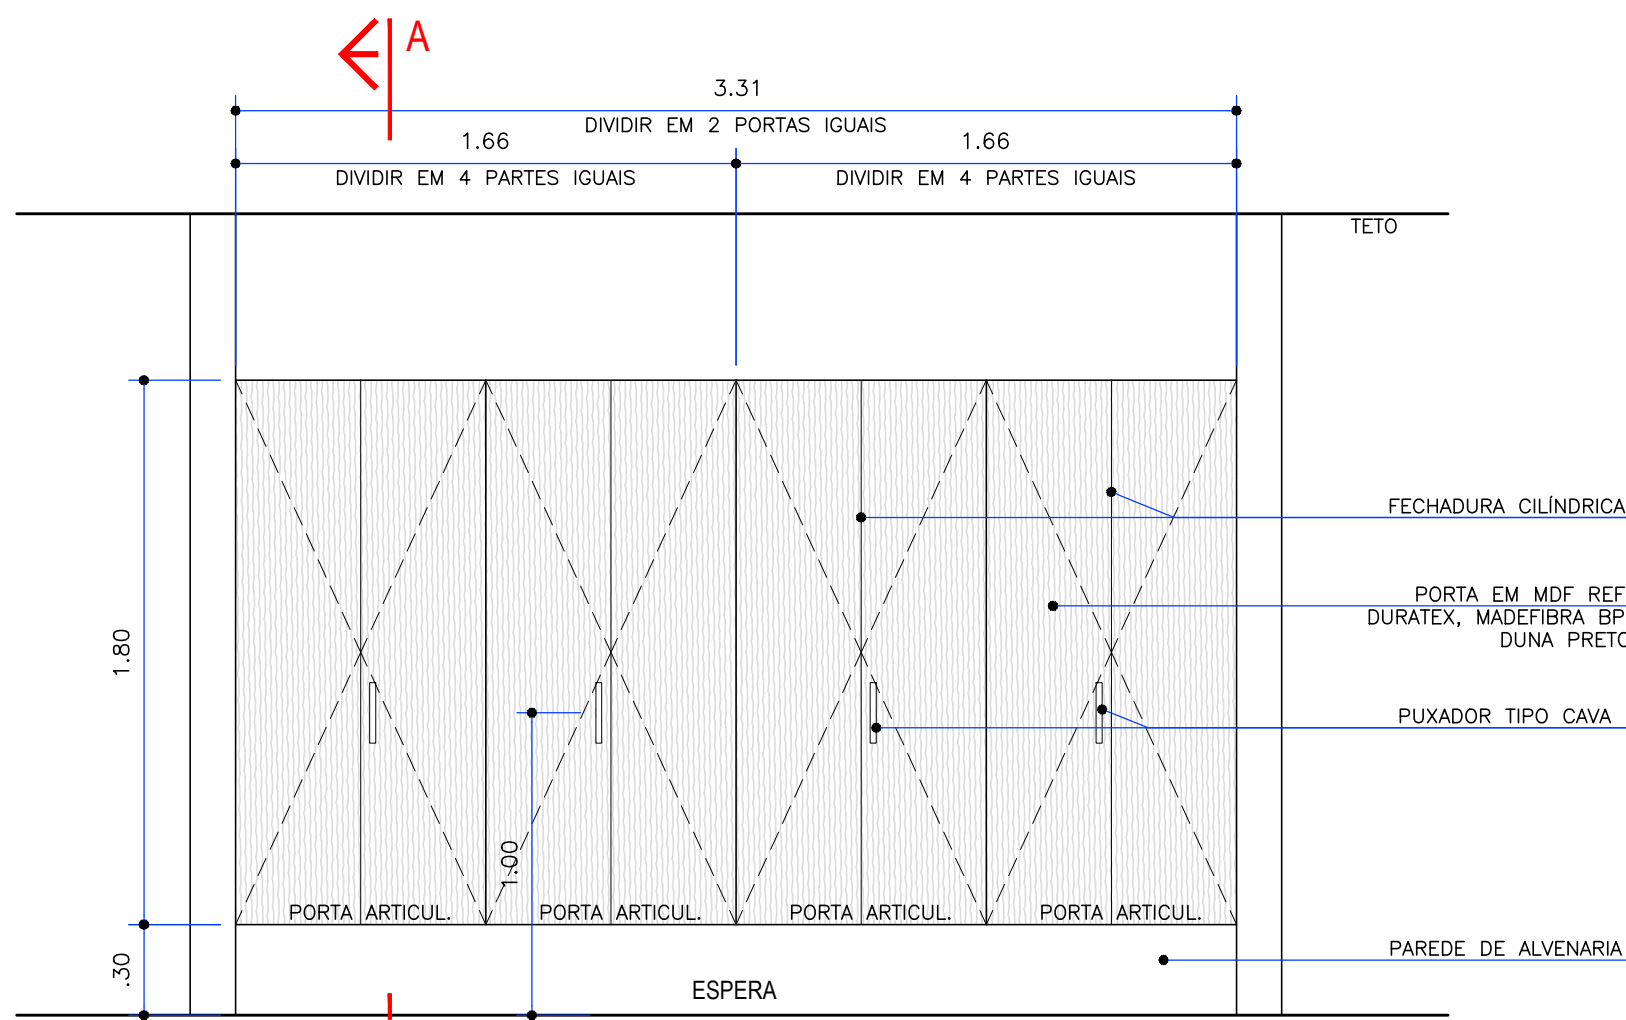


PLANTA PORTA QUADROS
PAVIMENTO TÉRREO
ESCALA 1:25

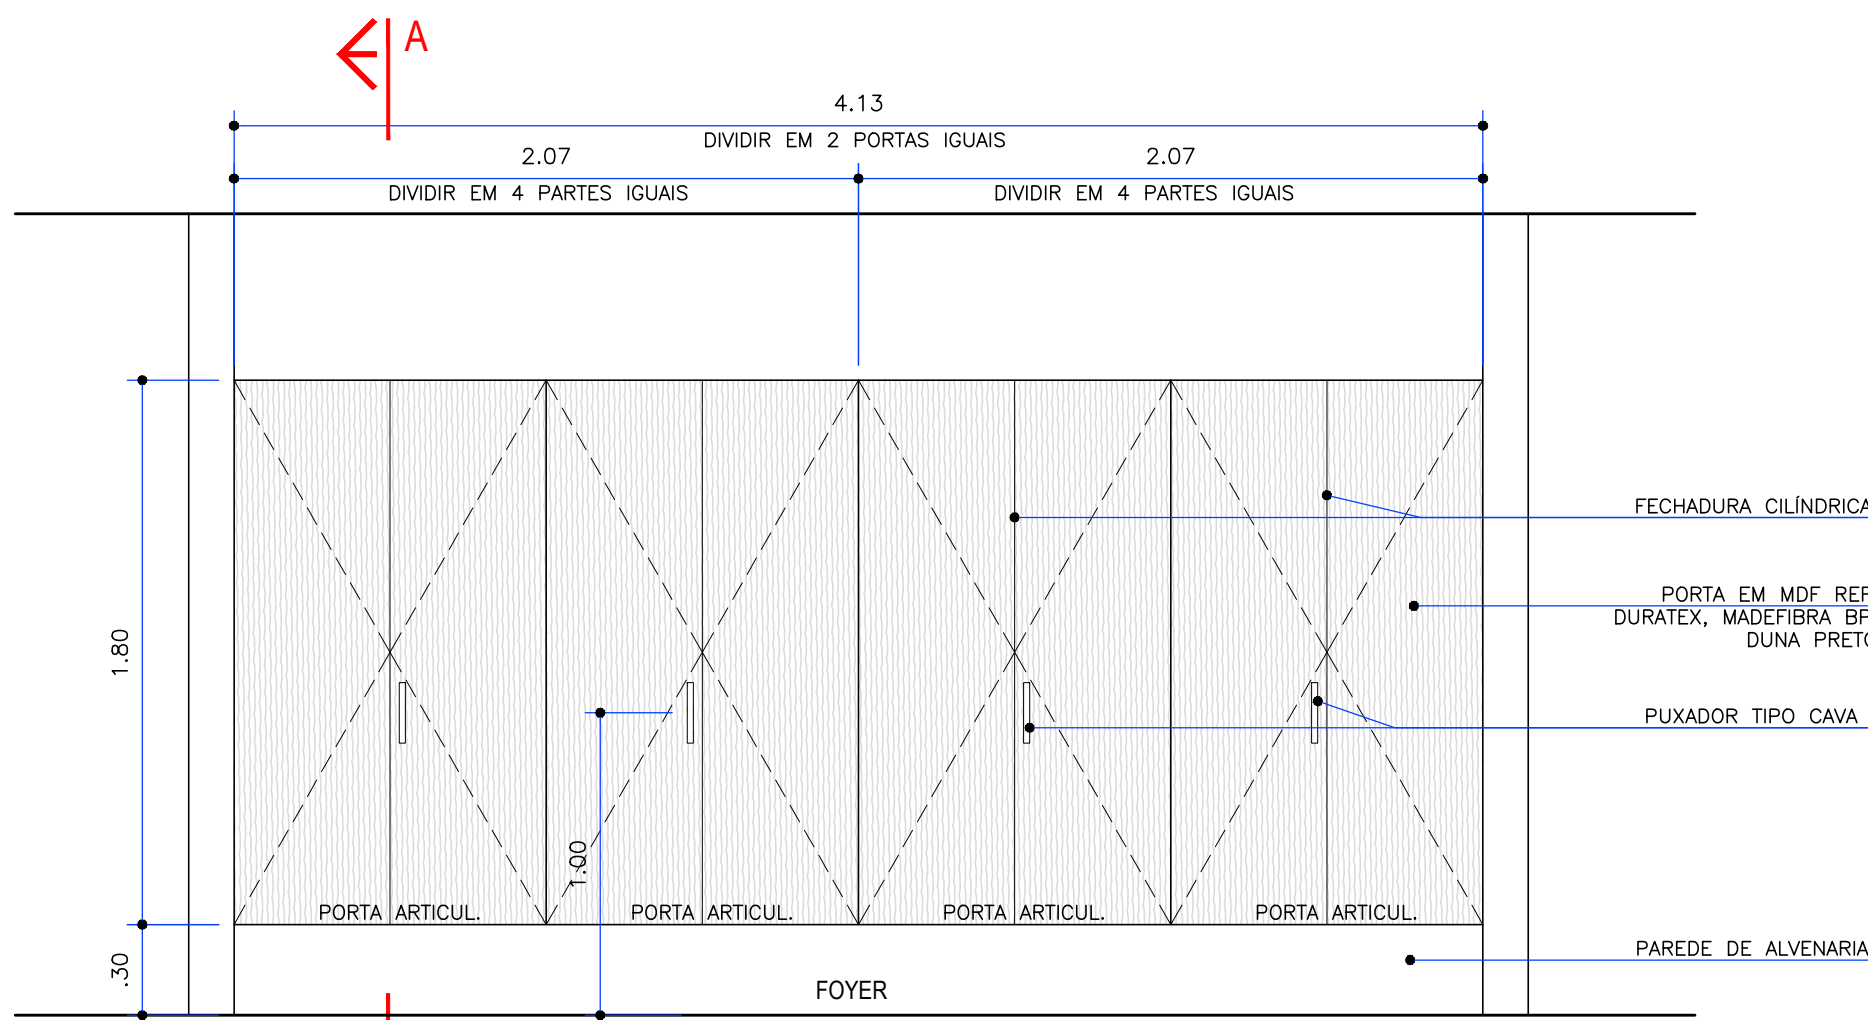


PLANTA PORTA QUADROS
2º PAVIMENTO
ESCALA 1:25

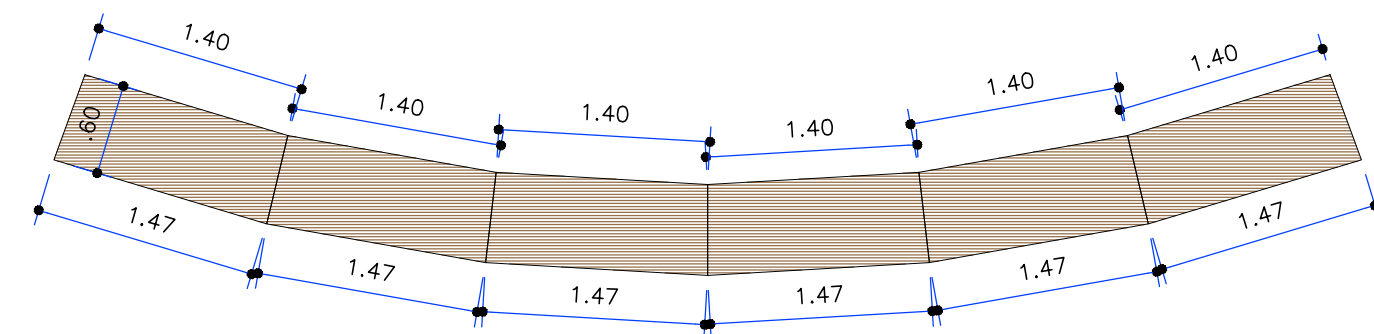


PLANTA MESAS PARA PALCO
2º PAVIMENTO - AUDITÓRIO
ESCALA 1:50

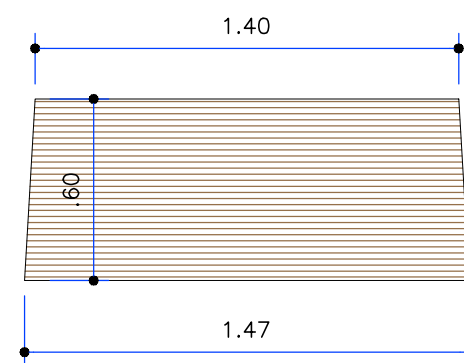


PLANTA MESAS PARA PALCO (X6)
2º PAVIMENTO - AUDITÓRIO
ESCALA 1:25

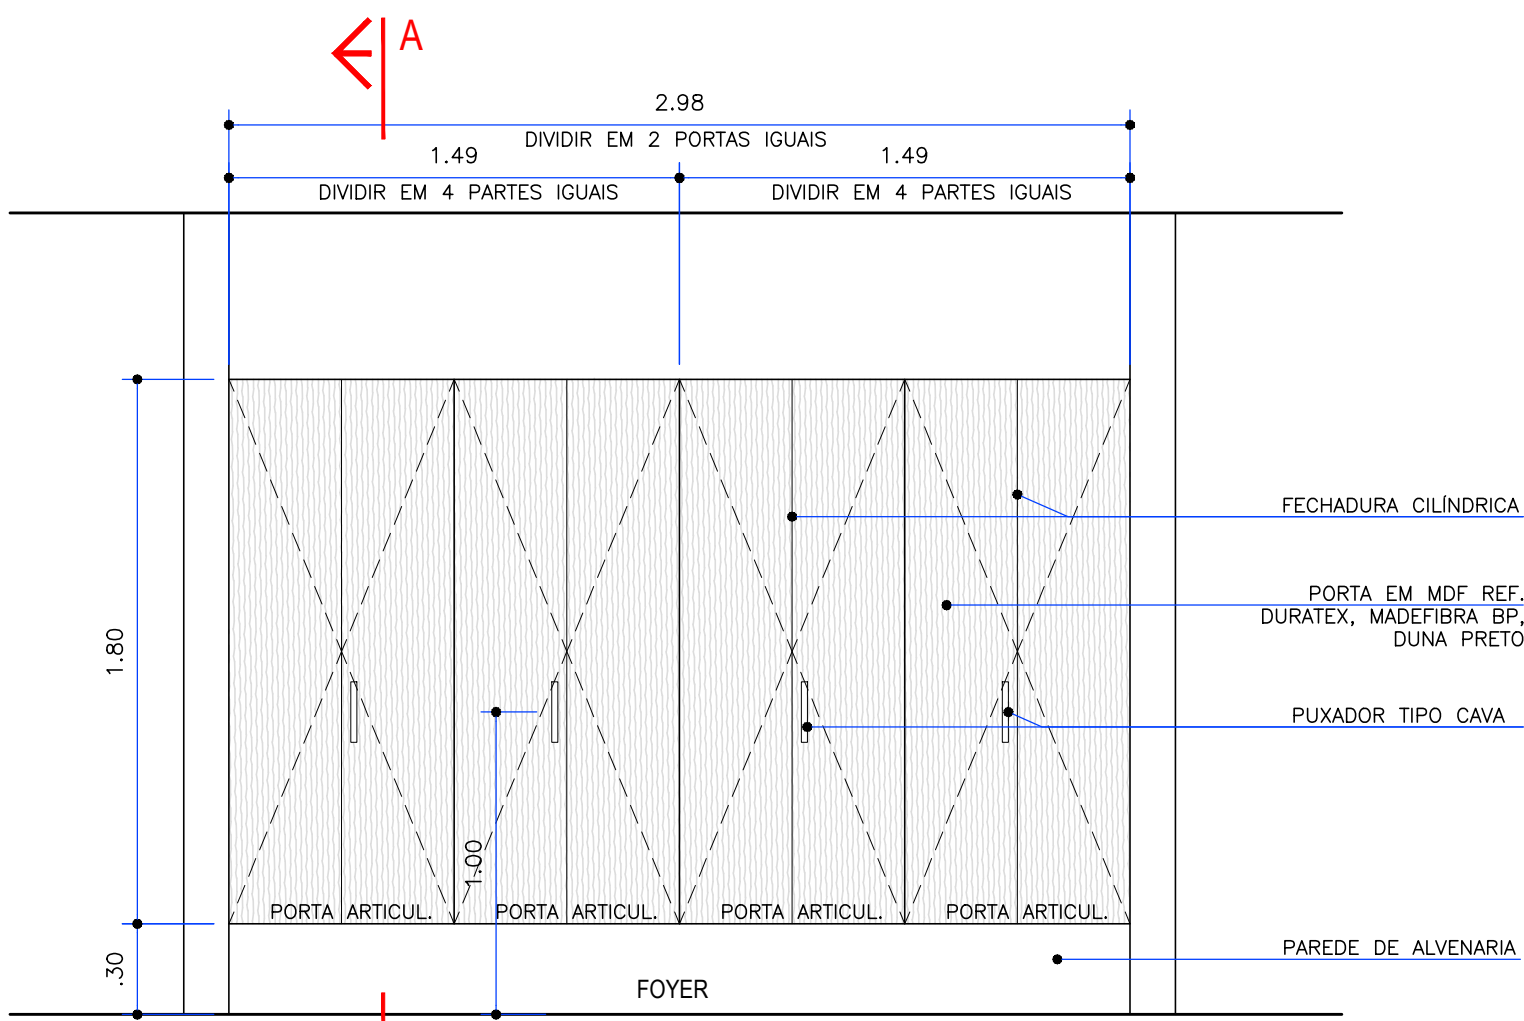


PLANTA PORTA QUADROS
3º PAVIMENTO
ESCALA 1:25

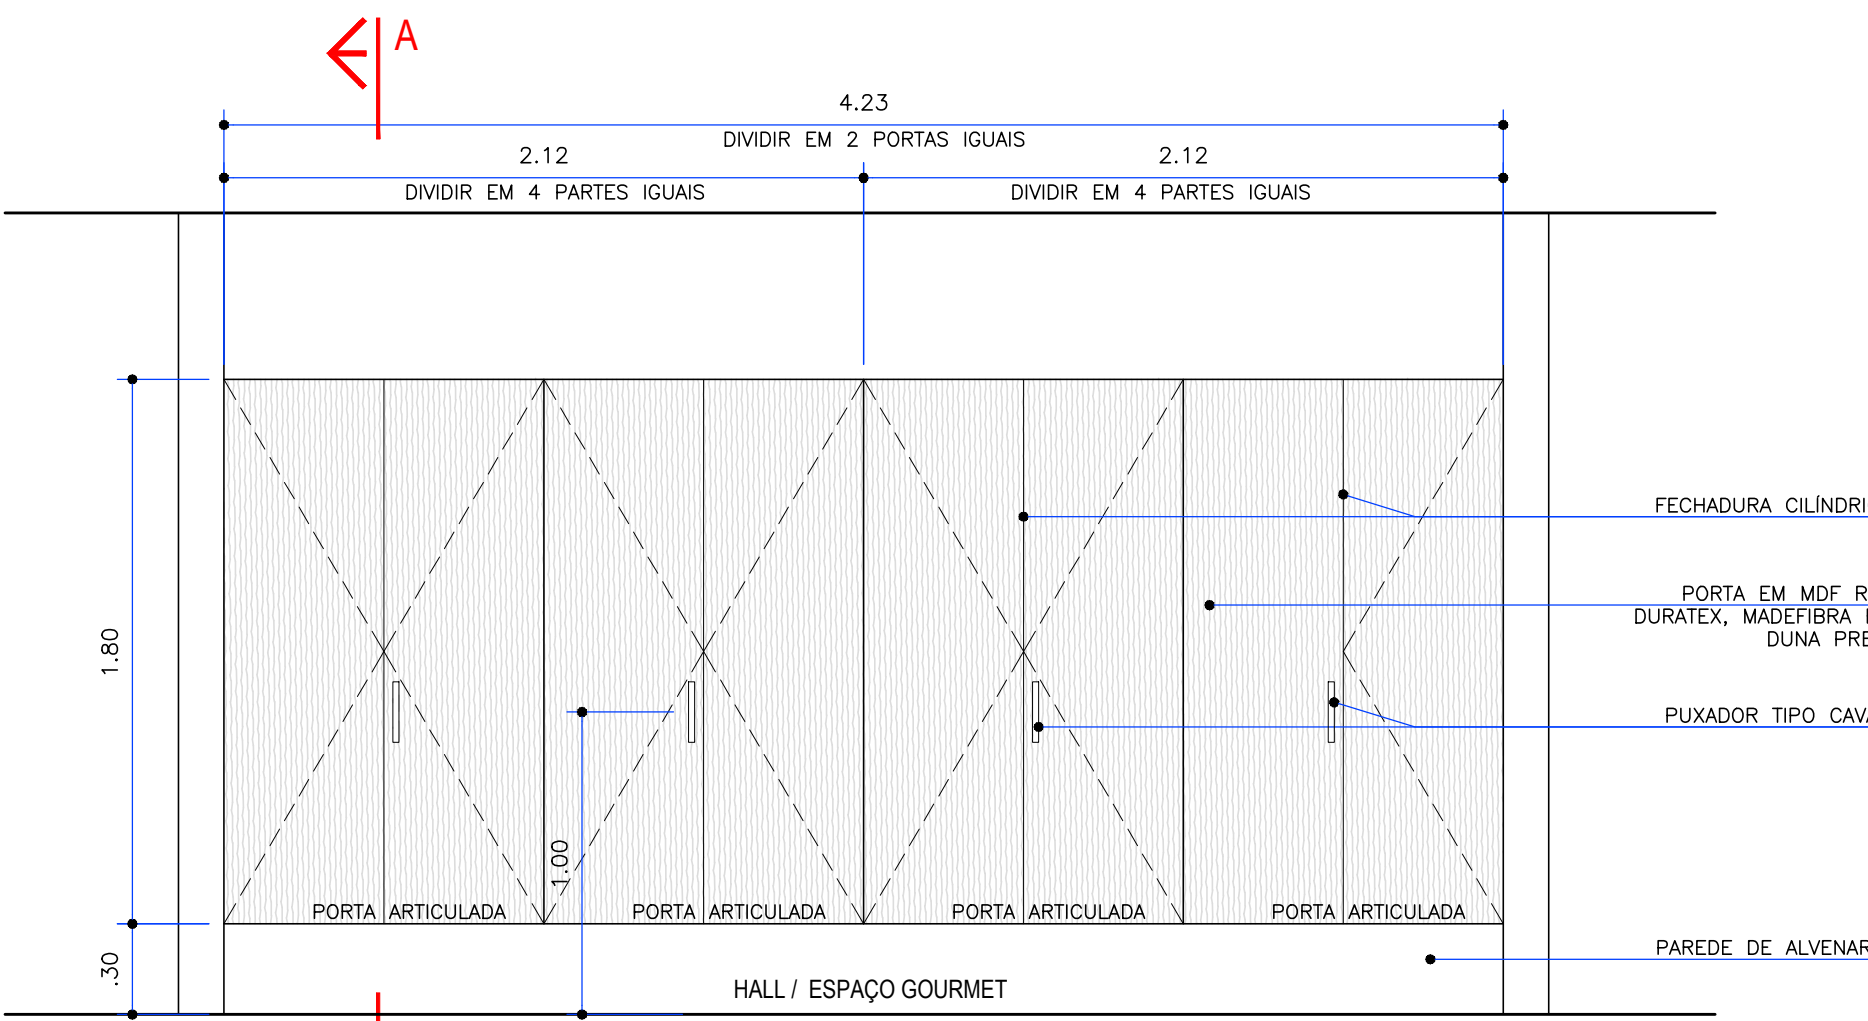


PLANTA PORTA QUADROS
4º E 7º PAVIMENTO
ESCALA 1:25

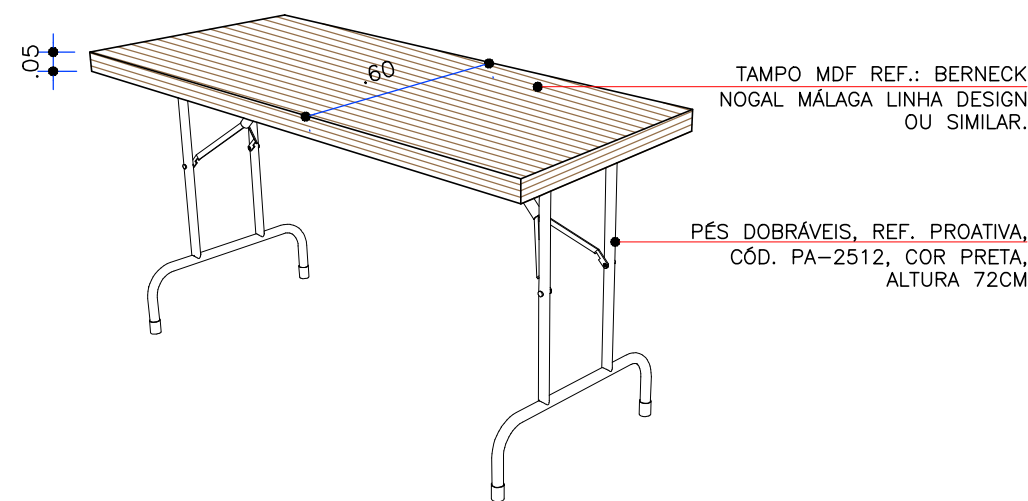


VISTA MESAS PARA PALCO
2º PAVIMENTO - AUDITÓRIO

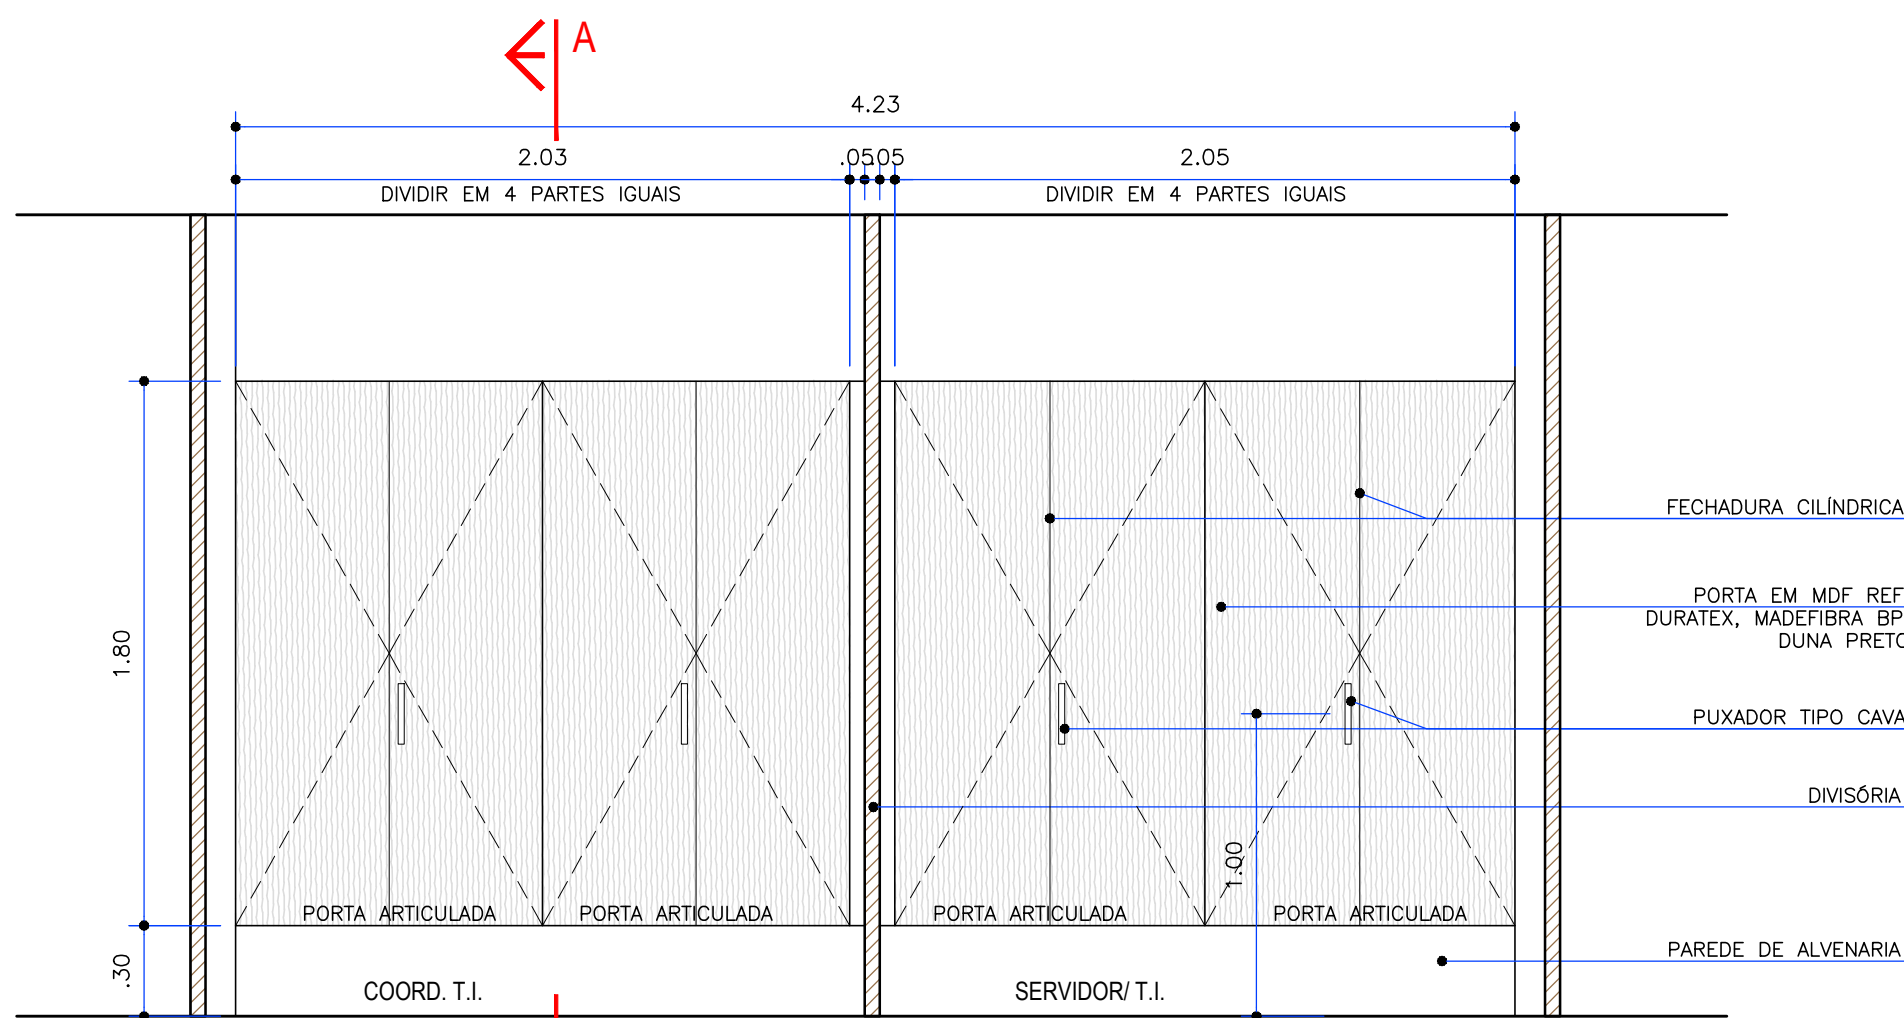


PLANTA PORTA QUADROS
5º PAVIMENTO
ESCALA 1:25

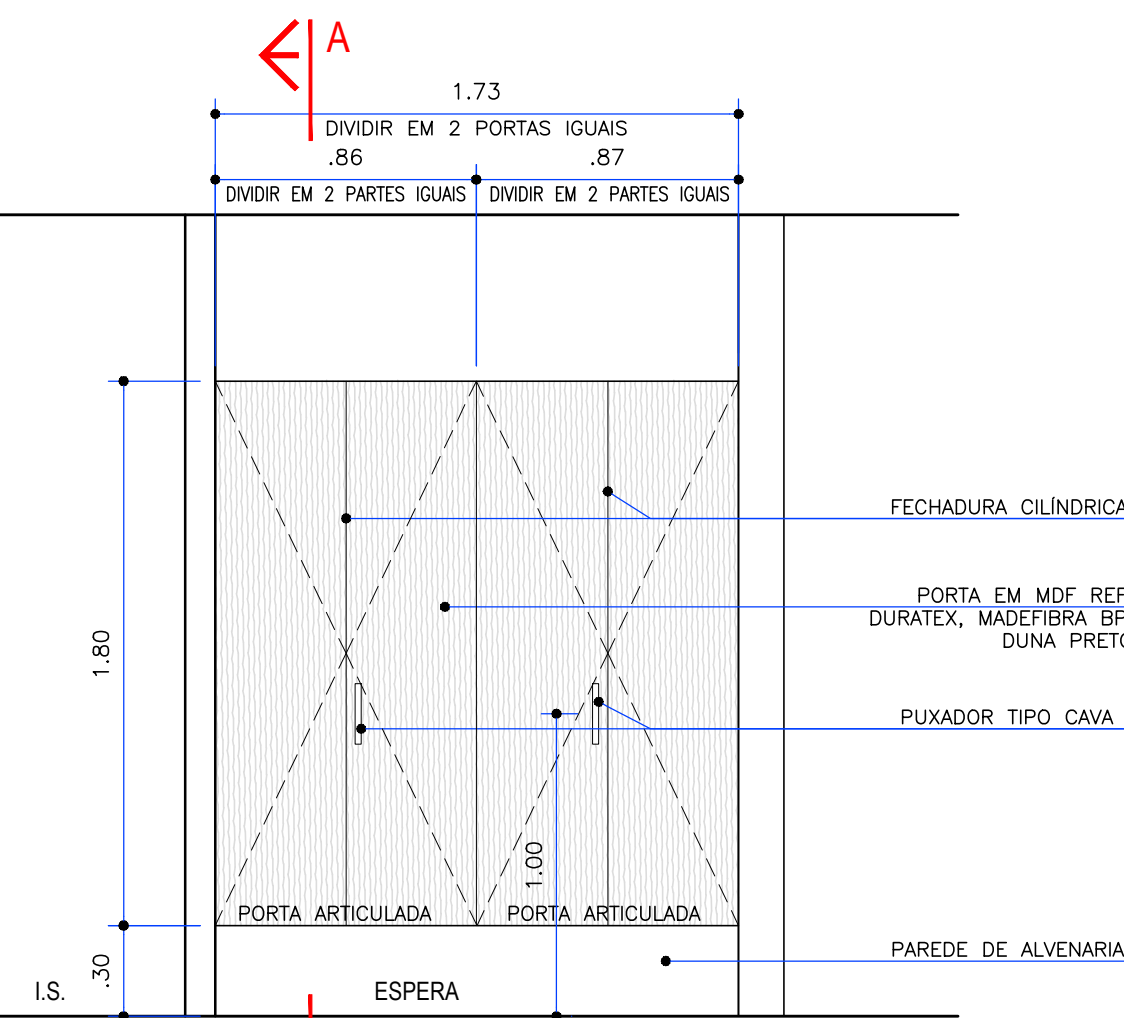

PLANTA PORTA QUADROS
6º PAVIMENTO
ESCALA 1:25

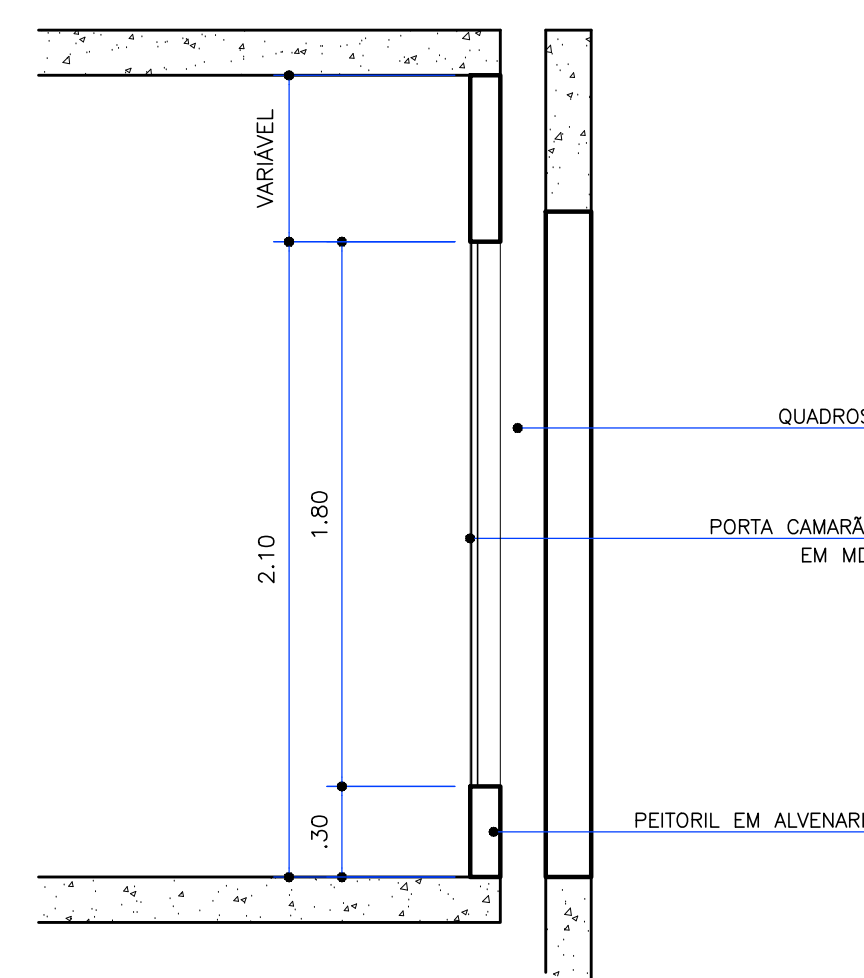

CORTE
ESCALA 1:25

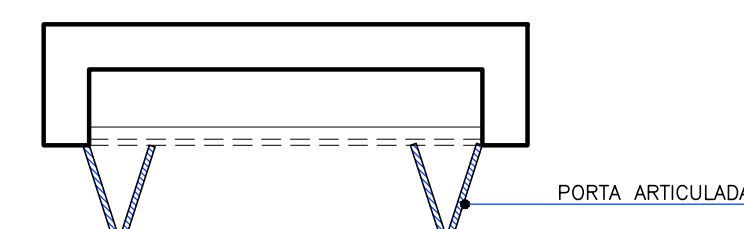

PLANTA GENÉRICA
PORTA ARTICULADA
ESCALA 1:25



PÉS DOBRÁVEIS
PARA MESA
REF. PROATIVA, CÔD. PA-2512

OBS.: *** VERIFICAR MEDIDAS NA OBRA.

- OS DESENHOS SÃO INDICATIVOS QUANTO ASPECTO E FUNCIONAMENTO, O DIMENSIONAMENTO QUE ASSEGURE ESTABILIDADE, RIGIDEZ, ESTANQUEIDADE E O ATENDIMENTO DAS NORMAS VIGENTES, SÃO DE RESPONSABILIDADE DO FABRICANTE.
- AS MEDIDAS DO PROJETO ARQUITETÔNICO REFEREM-SE AS PAREDES E PISOS ACABADOS.

DETALHAMENTO MARCENARIA

CRECI COFECI

REFERENCIA

PORTAS DOS QUADROS
MESAS PALCO AUDITÓRIO



RUA EUCLEDES BANDEIRA, 478 - CURITIBA - PR
CEP: 80.530-020 - TEL: (41) 3352-2442
e-mail: projetos@sakaguti.arq.br

ADOLFO SAKAGUTI
ANDRÉA PILOTTO
CAMILA SHINKE
ESTHER LEIDNER
JOJI SAKAGUTI
MAURO JOSÉ NETTO
TATIANA SAKAGUTI WATANABE

PRANCHA No.
JUNHO/2018
ESCALA
INDICADA
COMPUTAÇÃO GRÁFICA
ESTHER

DT37