


Lista de materiais - Tipo	
Água fria	
Aparelho	
Máquina de Lavar Pratos	1 pc
25 x 3/4"	1 pc
Purificador de água	1 pc
3/4"	1 pc
Torneira de Pia de Cozinha	1 pc
25mm - 3/4"	1 pc
Torneira de lavatório	1 pc
25 mm - 1/2"	1 pc
Vaso Sanitário c/ cx. acoplada	1 pc
1/2"	1 pc
Metais	
Niple de união em latão	6 pc
3/4" x 3/4"	6 pc
Registro de gaveta c/ canopla cromada	3 pc
3/4"	3 pc
PVC Acessórios	
Engate flexível cobre cromado com canopla	1 pc
1/2 - 30cm	1 pc
Engate flexível plástico	1 pc
1/2 - 30cm	1 pc
PVC rígido soldável	
Adapt sold.curto c/bolsa-rosca p registro	6 pc
25 mm - 3/4"	6 pc
Joelho 90° soldável	12 pc
25 mm	12 pc
Tubos	25.83 m
25 mm	25.83 m
Tê 90 soldável	4 pc
25 mm	4 pc
PVC soldável azul c/ bucha latão	
Joelho 90° soldável com bucha de latão	3 pc
25 mm - 3/4"	3 pc
Joelho de redução 90° soldável com bucha de latão	2 pc
25 mm - 1/2"	2 pc

Legenda de peças - Tipo	
F1	PVC rígido soldável
	Tê 90 soldável
	25 mm
F2	PVC rígido soldável
	Joelho 90° soldável
	25 mm

Legenda de condutos - Tipo	
	Água fria

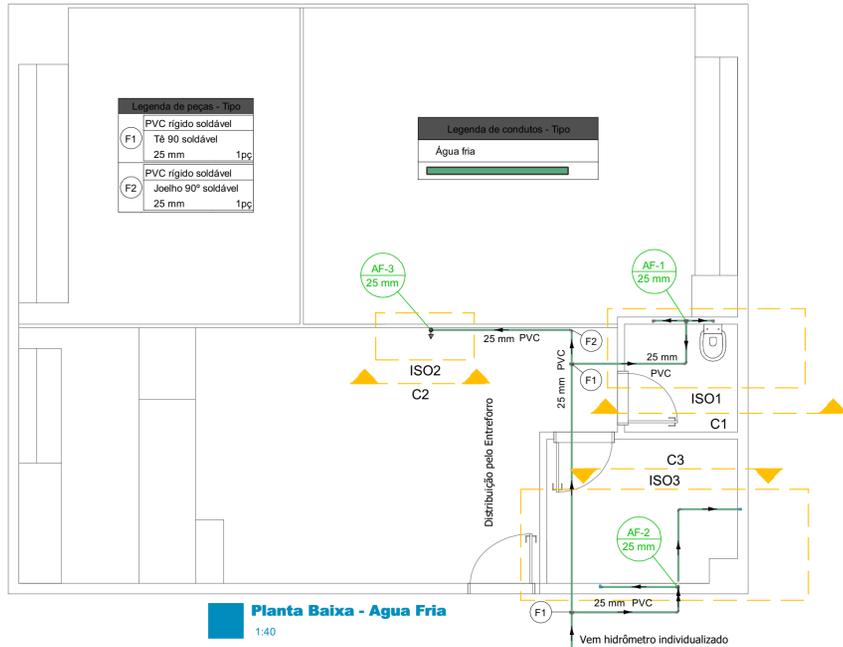


Planta Baixa - Agua Fria  
1:40

Legenda de peças - Tipo	
F1	PVC rígido soldável
	Joelho 90° soldável
	25 mm
	1pc
Aparelho	
	Vaso Sanitário c/ cx. acoplada
	1/2"
	1pc
PVC Acessórios	
F2	Engate flexível cobre cromado com canopla
	1/2 - 30cm
	1pc
	PVC soldável azul c/ bucha latão
	Joelho de redução 90° soldável com bucha de latão
	25 mm - 1/2"
	1pc
Metais	
F3	Niple de união em latão
	3/4" x 3/4"
	2pc
	Registro de gaveta c/ canopla cromada
	3/4"
	1pc
PVC rígido soldável	
F4	Adapt sold.curto c/bolsa-rosca p registro
	25 mm - 3/4"
	2pc
PVC rígido soldável	
F4	Tê 90 soldável
	25 mm
	1pc
Aparelho	
F5	Torneira de lavatório
	25 mm - 1/2"
	1pc
PVC Acessórios	
F5	Engate flexível plástico
	1/2 - 30cm
	1pc
PVC soldável azul c/ bucha latão	
F5	Joelho de redução 90° soldável com bucha de latão
	25 mm - 1/2"
	1pc

Legenda das indicações - Tipo	
RG	Registro de gaveta - 3/4"
LV	Lavatório com joelho de 90° - 25 mm - 1/2"
VS	Vaso sanitário com caixa acoplada - 3/4"



Detalhe ISO1  
Escala 1:25

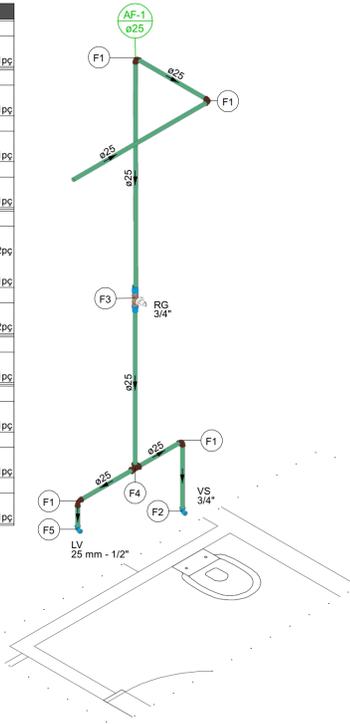

Legenda das indicações - Tipo	
RG	Registro de gaveta - 3/4"
MLL	Máquina de lavar louça com joelho de 90° - 25 mm - 3/4"
PIA	Pia de cozinha com joelho de 90° - 25 mm - 3/4"

Legenda de peças - Tipo	
F1	PVC rígido soldável
	Joelho 90° soldável
	25 mm
	1pc
Aparelho	
	Máquina de Lavar Pratos
	25 x 3/4"
	1pc
F2	PVC soldável azul c/ bucha latão
	Joelho 90° soldável com bucha de latão
	25 mm - 3/4"
	1pc
Aparelho	
	Torneira de Pia de Cozinha
	25mm - 3/4"
	1pc
F3	PVC soldável azul c/ bucha latão
	Joelho 90° soldável com bucha de latão
	25 mm - 3/4"
	1pc
PVC rígido soldável	
F4	Tê 90 soldável
	25 mm
	1pc
Metais	
F5	Niple de união em latão
	3/4" x 3/4"
	2pc
	Registro de gaveta c/ canopla cromada
	3/4"
	1pc
PVC rígido soldável	
F5	Adapt sold.curto c/bolsa-rosca p registro
	25 mm - 3/4"
	2pc

Detalhe ISO3  
Escala 1:25

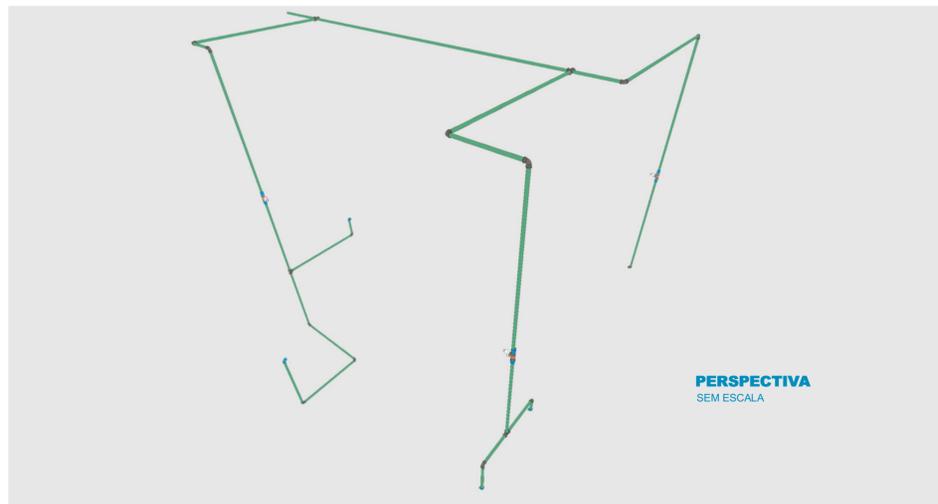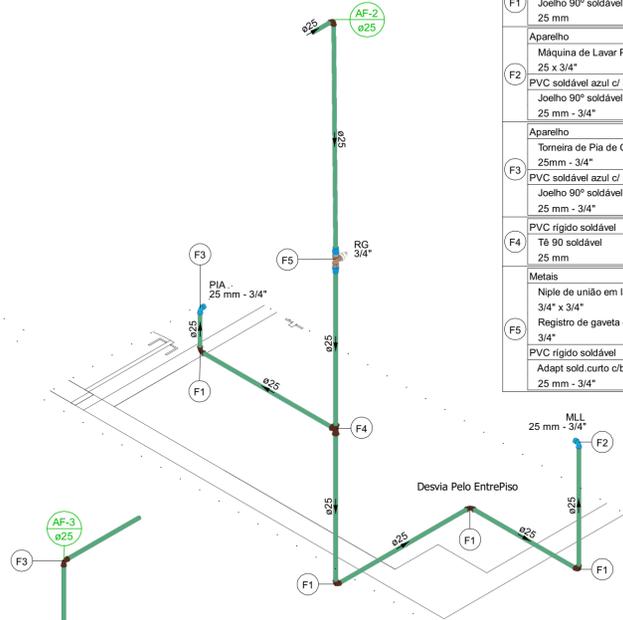

PERSPECTIVA  
SEM ESCALA

Legenda de peças - Tipo	
Aparelho	
	Purificador de água
	3/4"
	1pc
F1	PVC soldável azul c/ bucha latão
	Joelho 90° soldável com bucha de latão
	25 mm - 3/4"
	1pc
Metais	
F2	Niple de união em latão
	3/4" x 3/4"
	2pc
	Registro de gaveta c/ canopla cromada
	3/4"
	1pc
PVC rígido soldável	
F2	Adapt sold.curto c/bolsa-rosca p registro
	25 mm - 3/4"
	2pc
PVC rígido soldável	
F3	Joelho 90° soldável
	25 mm
	1pc

Legenda das indicações - Tipo	
RG	Registro de gaveta - 3/4"
PA	Purificador de água - 3/4"

Detalhe ISO2  
Escala 1:25



**NOTAS**

- ESTE PROJETO É PROPRIEDADE DO PROJETISTA REGISTRADO NO SELO, CONFORME LEI N° 5194/66 NÃO DEVE SER UTILIZADO PARA QUALQUER OUTRA FINALIDADE QUE NÃO SE RELACIONE COM A EXECUÇÃO DA PRESENTE EDIFICAÇÃO, SENDO TERMINANTEMENTE VEDADA SUA COLOCAÇÃO A DISPOSIÇÃO DE TERCEIROS.
- O PROJETISTA NÃO SE RESPONSABILIZA POR EVENTUAIS ALTERAÇÕES DESTES PROJETO DURANTE SUA EXECUÇÃO. QUALQUER MODIFICAÇÃO, O MESMO DEVE SER CONTACTADO.
- ESTE PROJETO FOI BASEADO NO LAY-OUT E INFORMAÇÕES FORNECIDAS PELO ARQUITETO OU PROPRIETÁRIO.
- QUALQUER MODIFICAÇÃO OU DÚVIDA DEVERÁ SER IMEDIATAMENTE COMUNICADA POR ESCRITO AO PROJETISTA.

**APROVAÇÕES/OBSERVAÇÕES**

Nº	REVISÕES	DATA	APROVAÇÃO
0	Emissão inicial	21/10/2024	SAMUEL

Nº	REVISÕES	DATA	APROVAÇÃO
0	Emissão inicial	21/10/2024	SAMUEL

**CONSTRUTORA SCHRADER LTDA**  
RUA CAPITÃO ROCHA, 745, GUARAPUAVA, PR

**CRECI**  
RUA CODIGO 19.658 - N° 231 - CIDADE DOS LAGOS - GUARAPUAVA-PR


Projeto: SAMUEL SCHRADER 210.735/D  
Proprietário: CRECI

Projeto: **HIDRAÚLICO**

Pavimento: Tipo  
Conteúdo: Planta baixa, Legendas e notas


Prancha: **1**

Data: 21/10/2024 | Escola: INDICADA | Desenho: SAMUEL | Conferência: SAMUEL

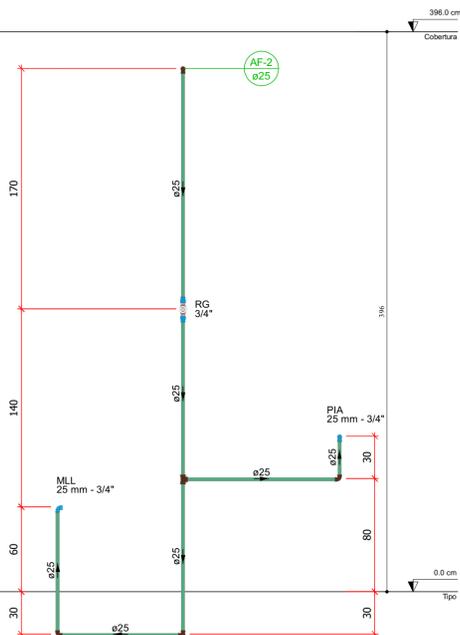


Detalhe C3  
Escala 1:25

Legenda das indicações - Tipo	
RG	Registro de gaveta - 3/4"
MLL	Máquina de lavar louça com joelho de 90° - 25 mm - 3/4"
PIA	Pia de cozinha com joelho de 90° - 25 mm - 3/4"

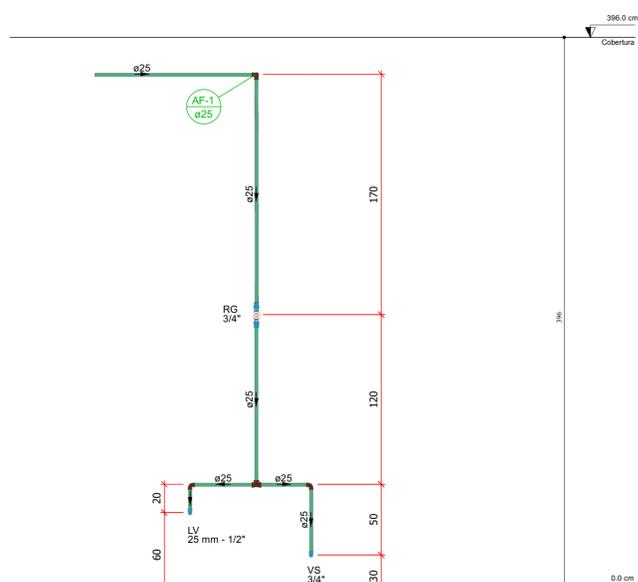

Detalhe C1  
Escala 1:25

Legenda das indicações - Tipo	
RG	Registro de gaveta - 3/4"
LV	Lavatório com joelho de 90° - 25 mm - 1/2"
VS	Vaso sanitário com caixa acoplada - 3/4"

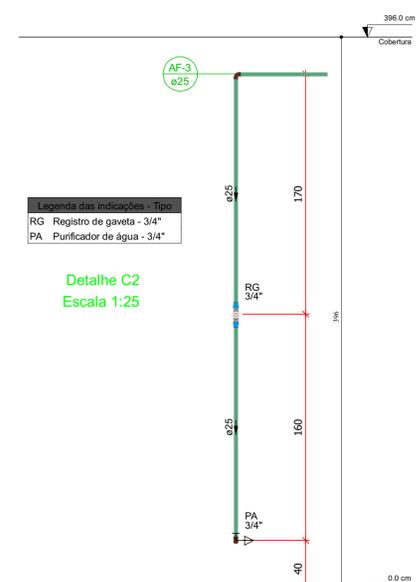

Detalhe C2  
Escala 1:25

Legenda das indicações - Tipo	
RG	Registro de gaveta - 3/4"
PA	Purificador de água - 3/4"